

SCALA 1:25000

LEGENDA

Delimitazione delle fasce fluviali relative al "Progetto di Piano Stralcio per l'Assetto Idrogeologico del Reticolo Minore (PSRM)"

PSRM	
-----	limite (*) tra la Fascia A e la Fascia B
-----	limite (*) tra la Fascia B e la Fascia C
- - - - -	limite (*) esterno della Fascia C
-----	limite (*) di progetto tra la Fascia B e la Fascia C
[Hatched Box]	area inondabile
1A, 1B, ...	varianti alla delimitazione delle fasce fluviali di cui al "Piano Stralcio per l'Assetto Idrogeologico (PAI)"

Delimitazione delle fasce fluviali relative al "Piano Stralcio per l'Assetto Idrogeologico (PAI)"

PAI	
-----	limite (*) tra la Fascia A e la Fascia B
-----	limite (*) tra la Fascia B e la Fascia C
- - - - -	limite (*) esterno della Fascia C
-----	limite (*) di progetto tra la Fascia B e la Fascia C
[Hatched Box]	area a rischio idrogeologico molto elevato

- 034 Ubicazione sezioni ricostruite
- 035 Ubicazione sezioni di rilievo
- Asse geometrico
- Progressiva chilometrica dell'asse geometrico

(*) il limite è individuato dal bordo interno del graficismo



AUTORITA' DI BACINO DEL FIUME PO
PARMA

**Piano stralcio
per l'Assetto Idrogeologico
(PAI)**


Interventi sulla rete idrografica e sui versanti
Legge 18 maggio 1989, n. 183, art. 17, comma 6-ter

Tavole di delimitazione delle fasce fluviali

TAVOLA 173110 TAVOLA 173120
LEMINA 02 SEZ_IV LEMINA 02 SEZ_I



Base cartografica: 18 allegato fasce Lemina 03

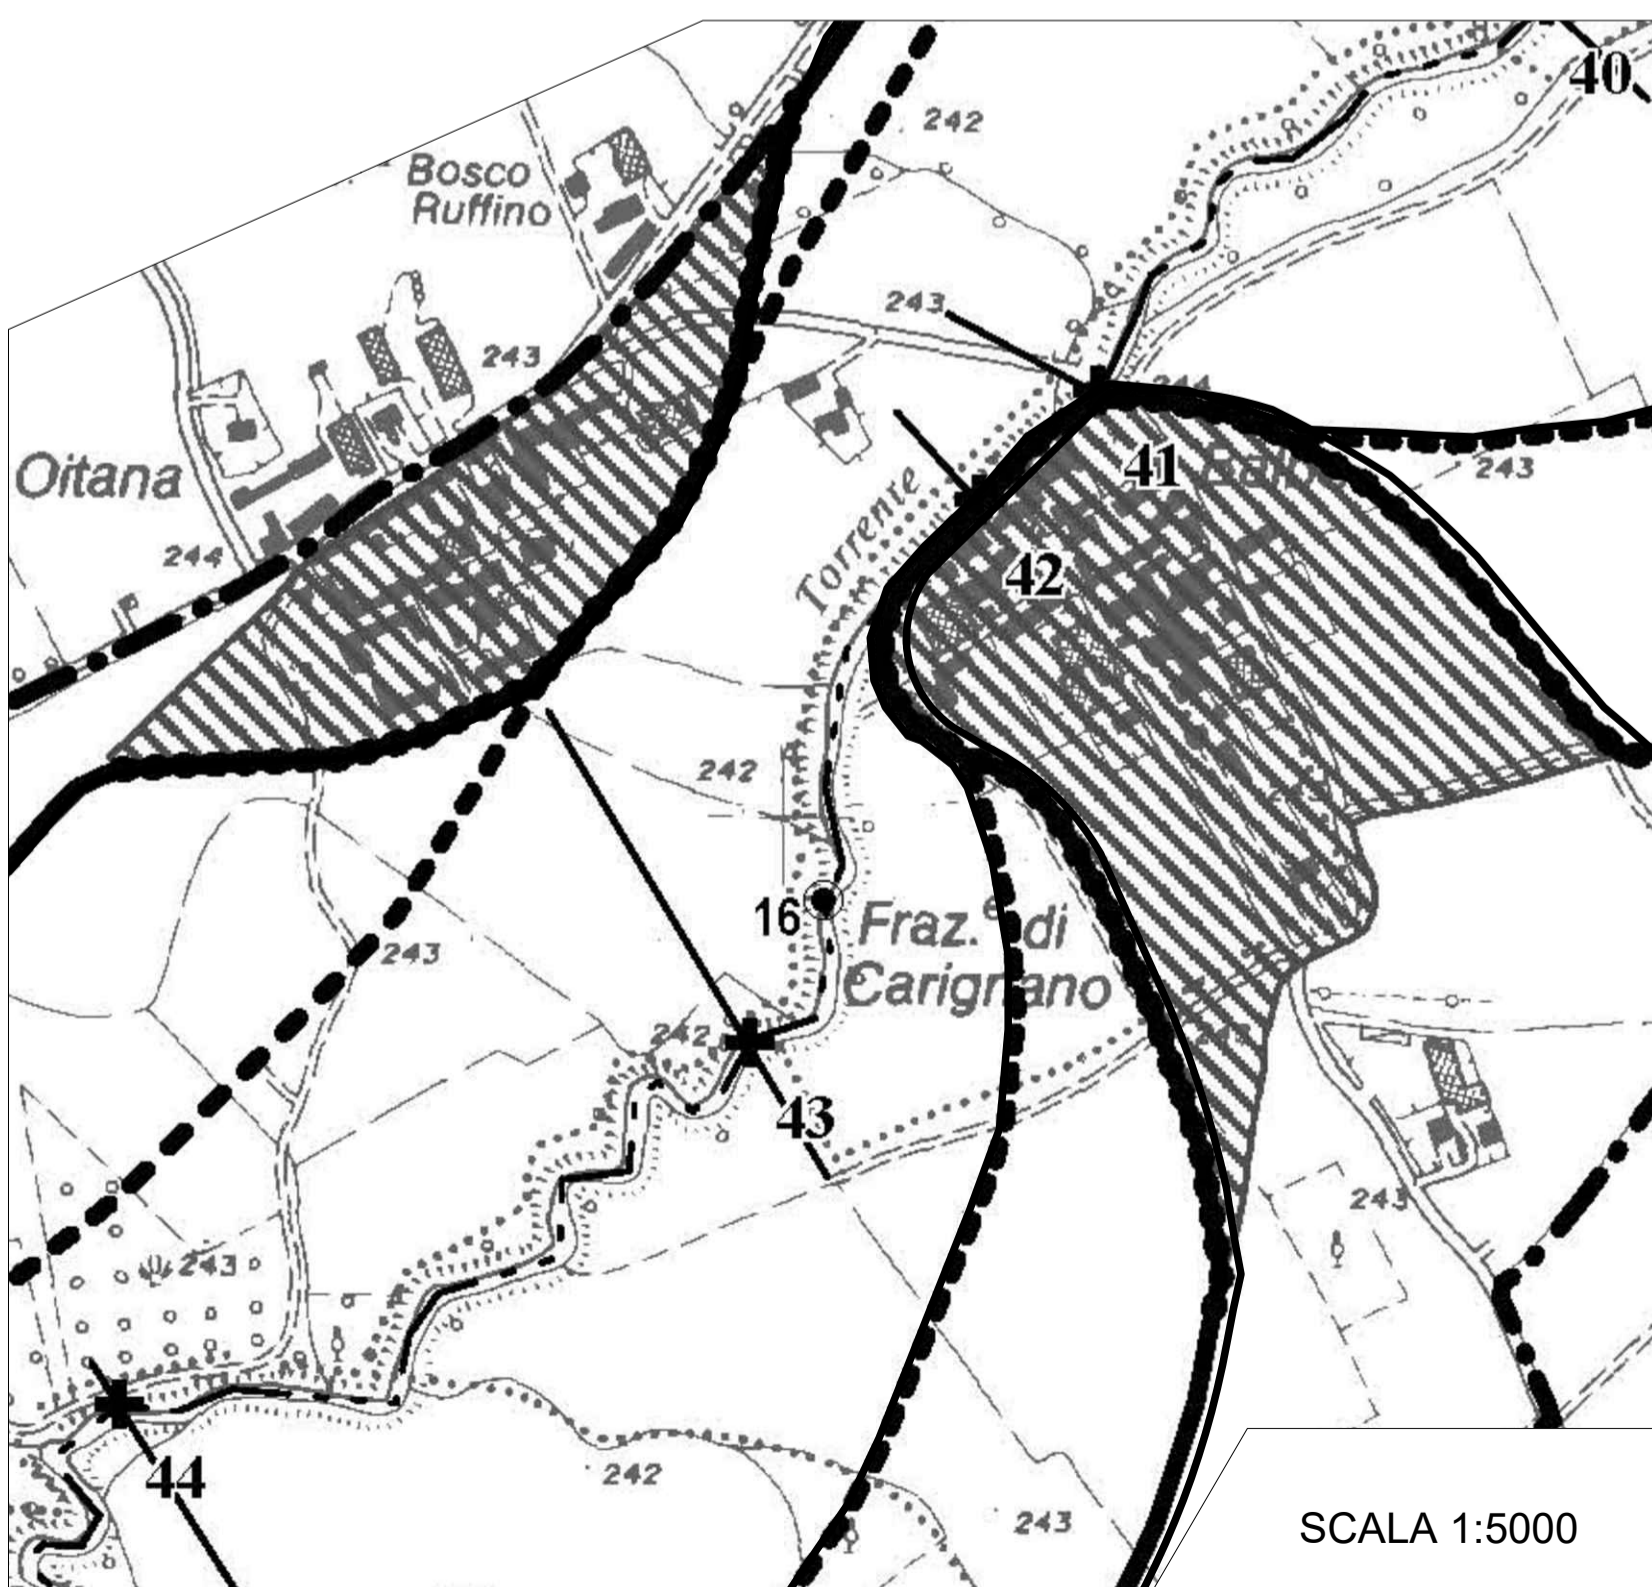

SCALA 1:5000

Visto:	Il Sindaco	Il Progettista

VISTI

Dott. Geol. Massimo TROSSERO recapito. Via Garibaldi, 15, 10042, NICHELINO (TO) c.f.: TRSM61C04L219R P. I.V.A.: 06873380015 TEL. 0118065900 CELL. 3384878695

REGIONE PIEMONTE CITTA' METROPOLITANA DI TORINO

**COMUNE DI
CASTAGNOLE PIEMONTE**

PROGETTO DEFINITIVO
VARIANTE STRUTTURALE N°2 AL P.R.G.C. VIGENTE

ALLEGATI TECNICI	DATA: Aprile 2007
CARTOGRAFIA AUTORITA' DI BACINO FIUME PO - PAI (di pertinenza comunale)	AGGIORNAMENTO: ver 1.4.2 marzo 2019
	Tavola 3