COMMITTENTE

REGIONE PIEMONTE

UNIONE MONTANA MONTE VIDRACCO

Comune di CASTAGNOLE PIEMONTE

TITOLO PROGETTO

Variante strutturale n° 2 al P.R.G.C. vigente

(ai sensi del c. 4 dell'art. 17 della L.R. 56/77 s.m. e i.)

Progetto definitivo

OGGETTO DEL ELABORATO

Sviluppo di P.R.G.C.: concentrico con sovrapposizione carta di sintesi della pericolosità geomorfologica e della idoneità all'utilizzazione urbanistica

Scala 1:1.500

Tavola D3.1

TAVOLA	versione	data	oggetto
06	0	20.03.2019	1° EMISSIONE

PROGETTISTA — FIRMA

- Dott. Arch. Giorgio TARDITI

Via Sostene di Sontinoia, 1
10090 ROSTA (TO)
t/f0121/957403
giorgiotardit@libero.it

PROGETTISTA — FIRMA

- Dott. Geol. Massimo TROSSERO

Via Garibaldi, 15
10042 - NICHELINO (TO)
mob.338/6196101 - f/0116761700
massimo.trossero@gmail.com

IL RESPONSABILE DEL PROCEDIMENTO — FIRMA

- Geom. Lodovico COSSO

A termine di legge mi riservo la proprietà di questo elaborato con divieto di riproduzione e rendere noti i miei contenuti a terzi senza la mia autorizzazione

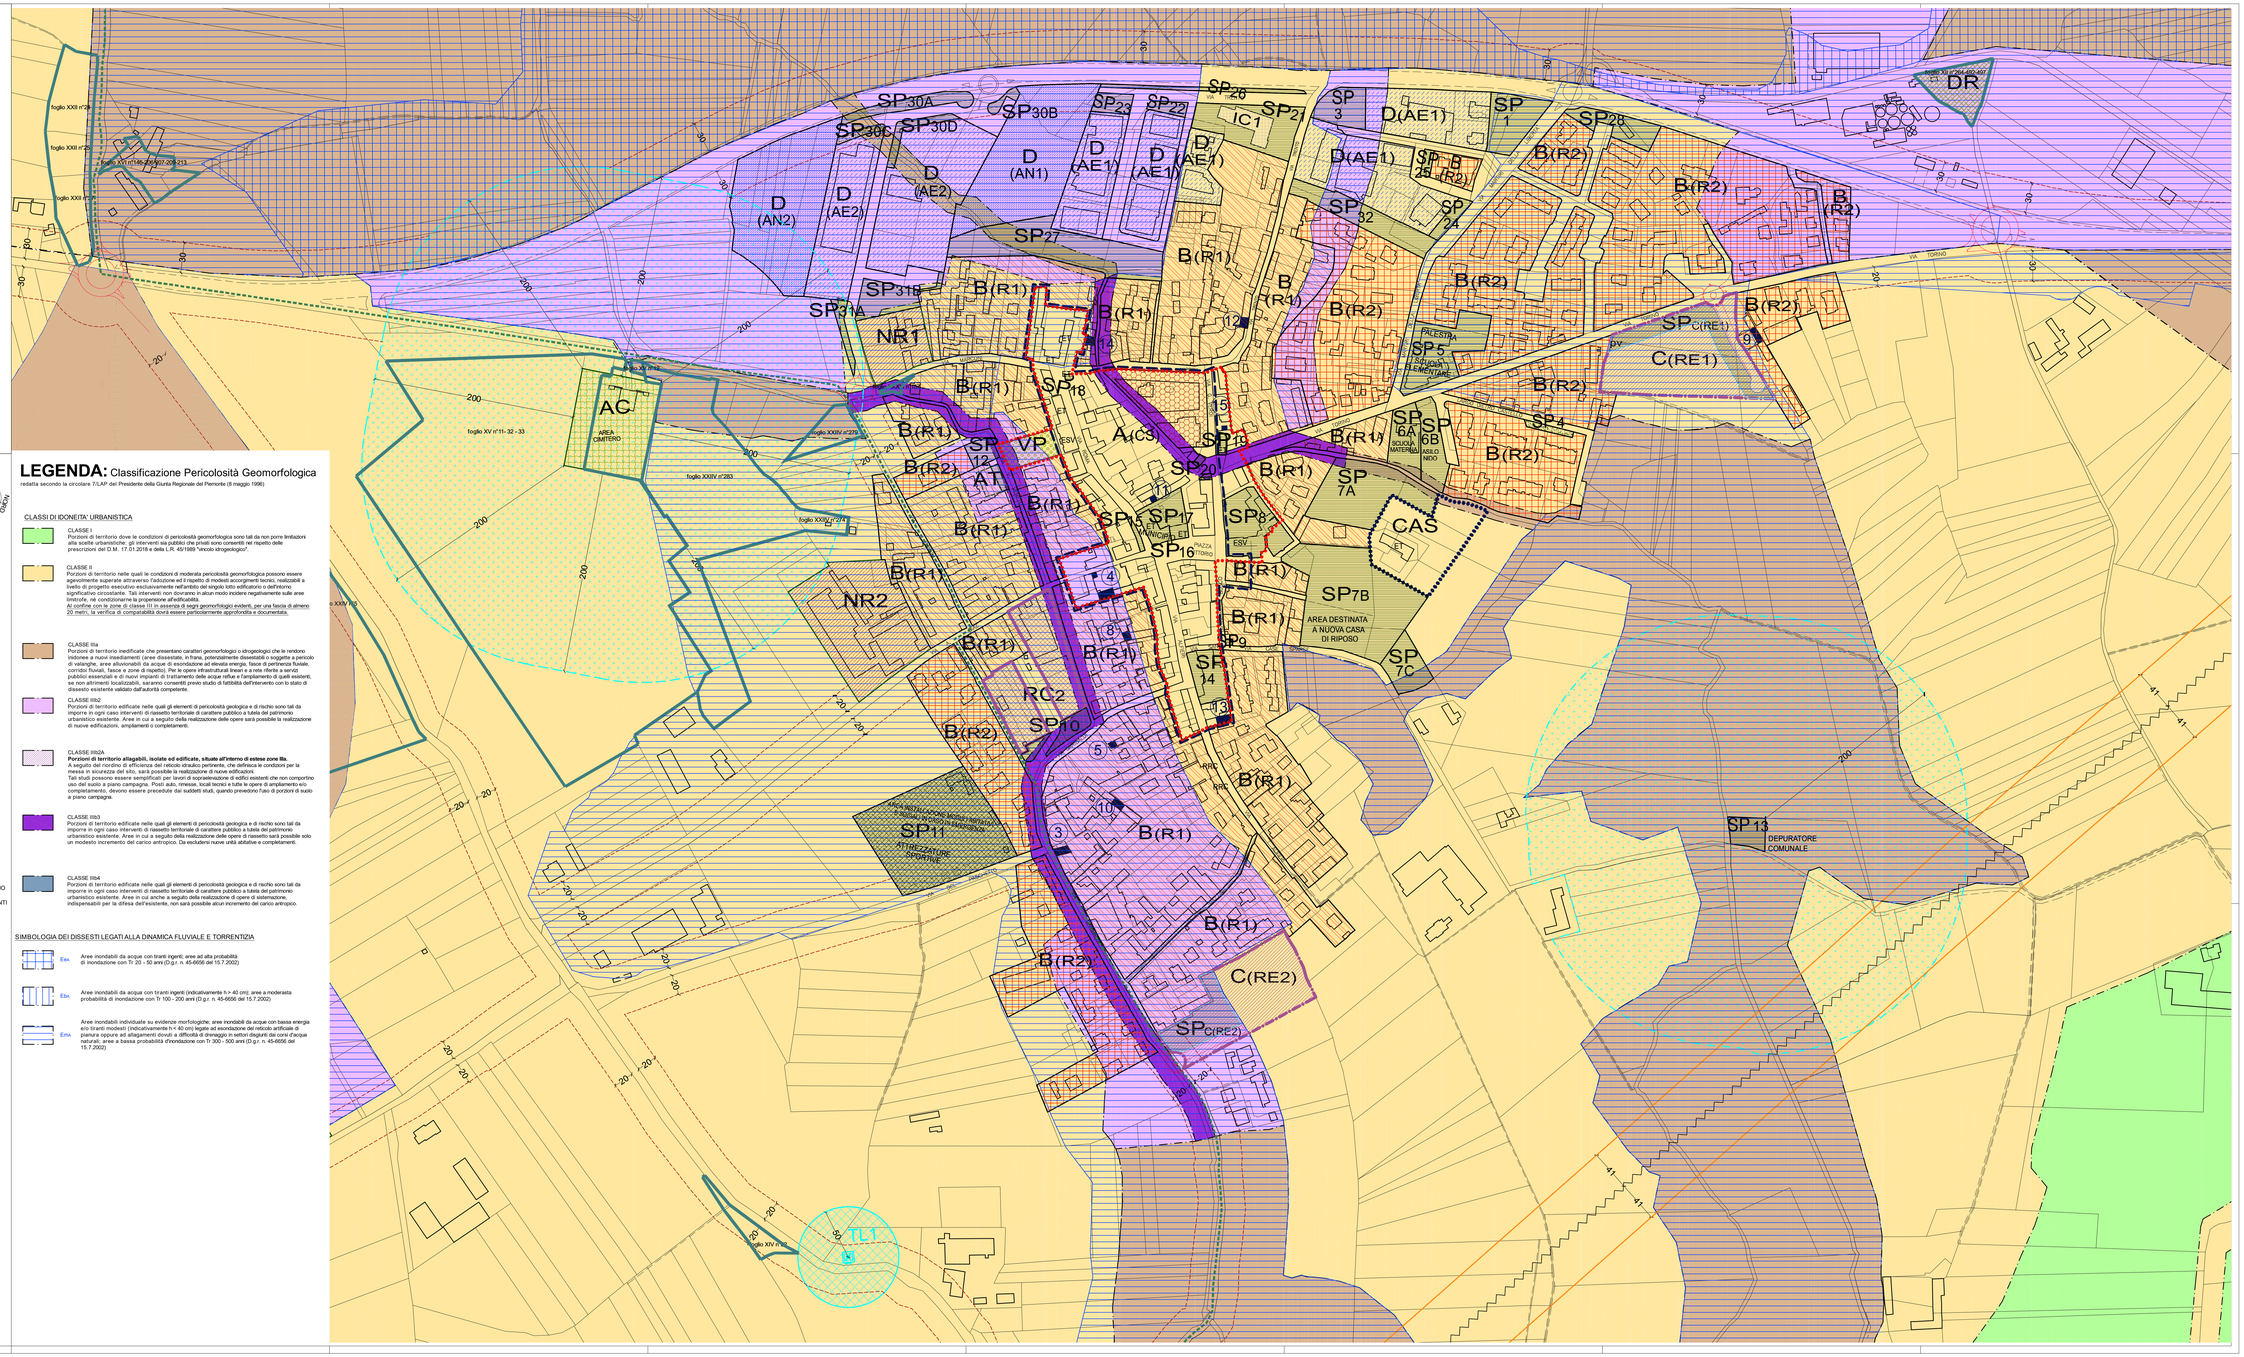
foglio XXII n°20
foglio XXII n°21
foglio XXII n°22
foglio XXII n°23
foglio XV n°11- 32 - 33
foglio XXIII n°275
foglio XXIII n°283
foglio XXIII n°274
foglio XIV n°
SP30A
SP30B
SP30C
SP30D
SP23
SP22
SP26
SP21
SP3
SP1
SP28
SP32
SP24
SP25
SP31B
SP31A
SP27
SP18
SP19
SP20
SP12
SP15
SP17
SP16
SP8
SP9
SP14
SP10
SP7A
SP7B
SP7C
SP6A
SP6B
SP5
SP4
SP13
SP11
SPC(RE1)
SPC(RE2)
D (AN2)
D (AE2)
D (AN1)
D (AE1)
B(R1)
B(R2)
A(C3)
AC
AREA CIMITERO
NR1
NR2
AT
VP
RC2
CAS
AREA DESTINATA A NUOVA CASA DI RIPOSO
PALESTRA
SCUOLA ELEMENTARE
SCUOLA MATERNA
ASILO NIDO
PIAZZA CITTADINA
MUNICIPIO
AREA MERCATO COPERTO
AREA DI SOSTA ATTREZZATURE SPORTIVE
DEPURATORE COMUNALE
C(RE1)
C(RE2)
DR
TL1
VIA TORINO
VIA MONTE VIDRACCO
VIA MUNICIPIO
VIA CAPPELLA
VIA CAMPO SPORTIVO
VIA CIMITERO
VIA CAMPO DI CASTAGNOLE
VIA CAMPO DI CASTAGNOLE
VIA CAMPO DI CASTAGNOLE