



REGIONE PIEMONTE
CITTA' METROPOLITANA DI TORINO
COMUNE DI VILLANOVA CANAVESE



PRG
PIANO REGOLATORE GENERALE
variante strutturale n.1
art. 17 - 4° comma della L.R. 56/77 e smi
proposta tecnica progetto definitivo

6 Reti di urbanizzazione
primaria esistenti
scala 1:10000

ESTENSORE:
STUDIO TECNICO ASSOCIATO
TETRASTUDIO
arch. Giovanni Piero Perucca
via Monviso 5 - 10070 GROSSO (To)


data: novembre 2022

LEGENDA


RETI DI URBANIZZAZIONE PRIMARIA

	ACQUEDOTTO
	COLLETTORE FOGNARIO ACQUE NERE
	RETE DI PUBBLICA ILLUMINAZIONE
	RETE GAS METANO

RETE ACQUEDOTTO

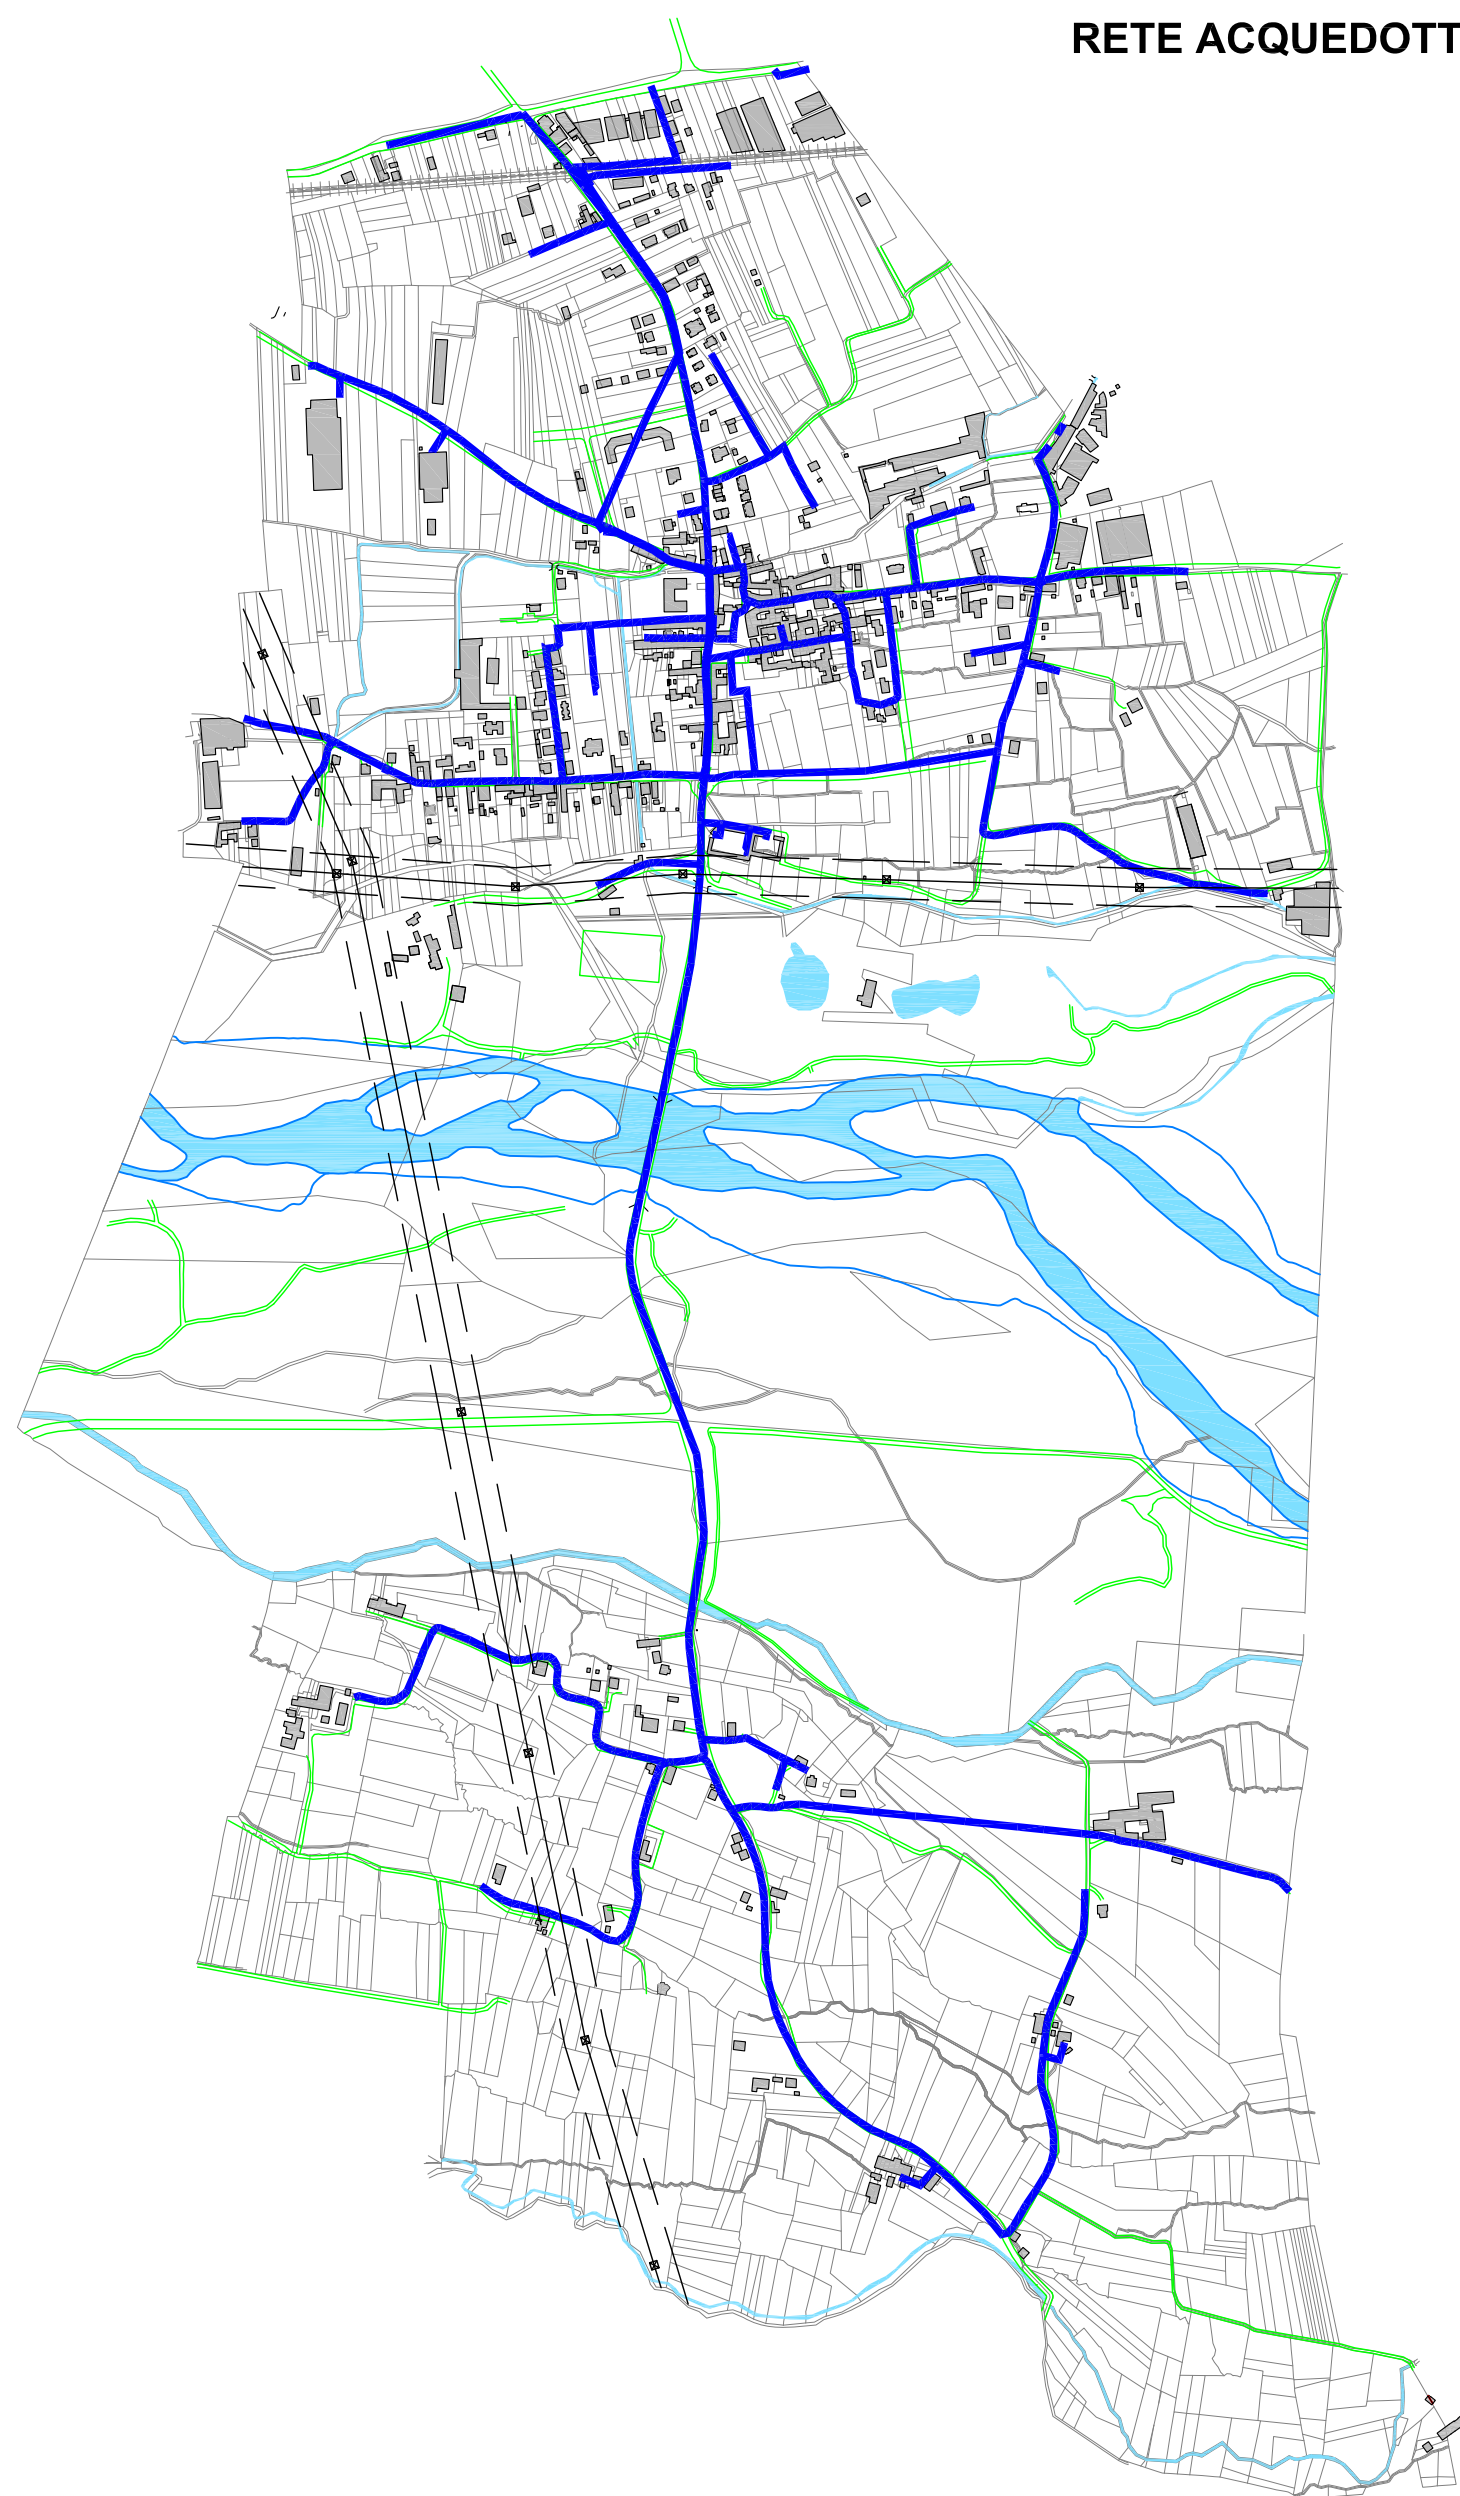

RETE GAS METANO
PUBBLICA ILLUMINAZIONE

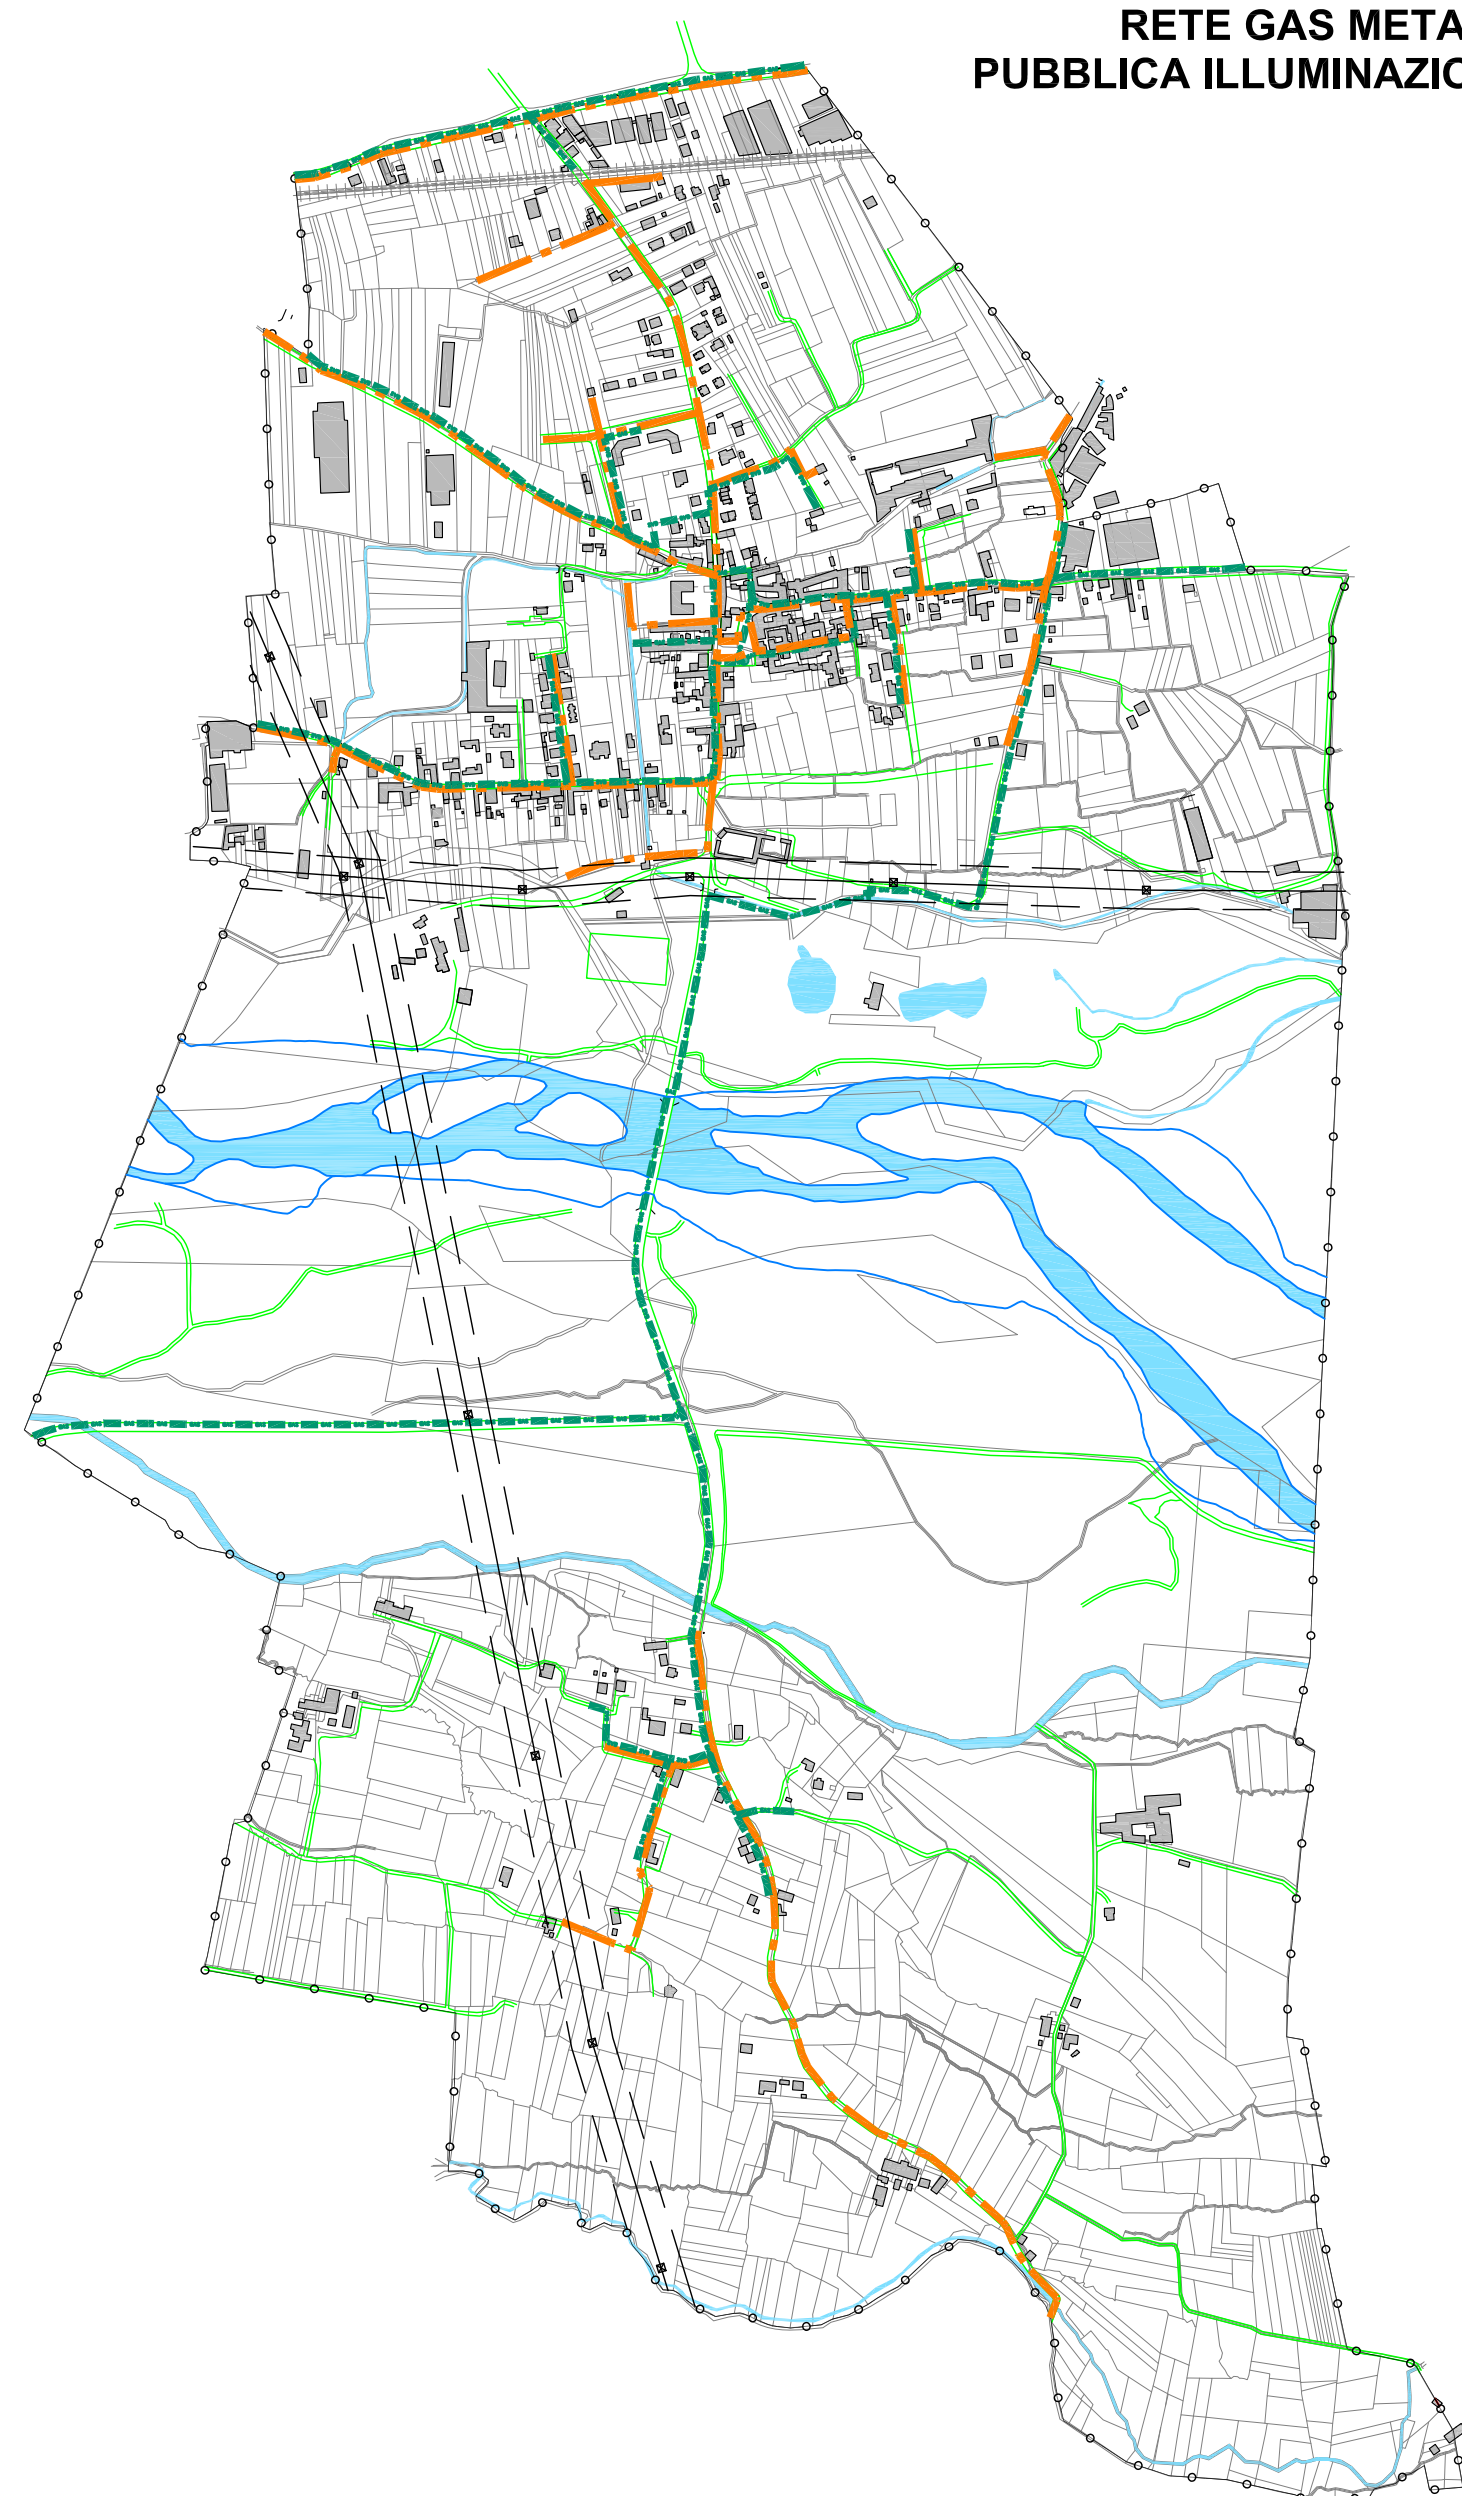

RETE FOGNARIA

