


COMUNE DI BORGOMANERO

COMUNE DI BOGGONO

COMUNE DI FONTANETO D'AGOGNA

COMUNE DI SUNO

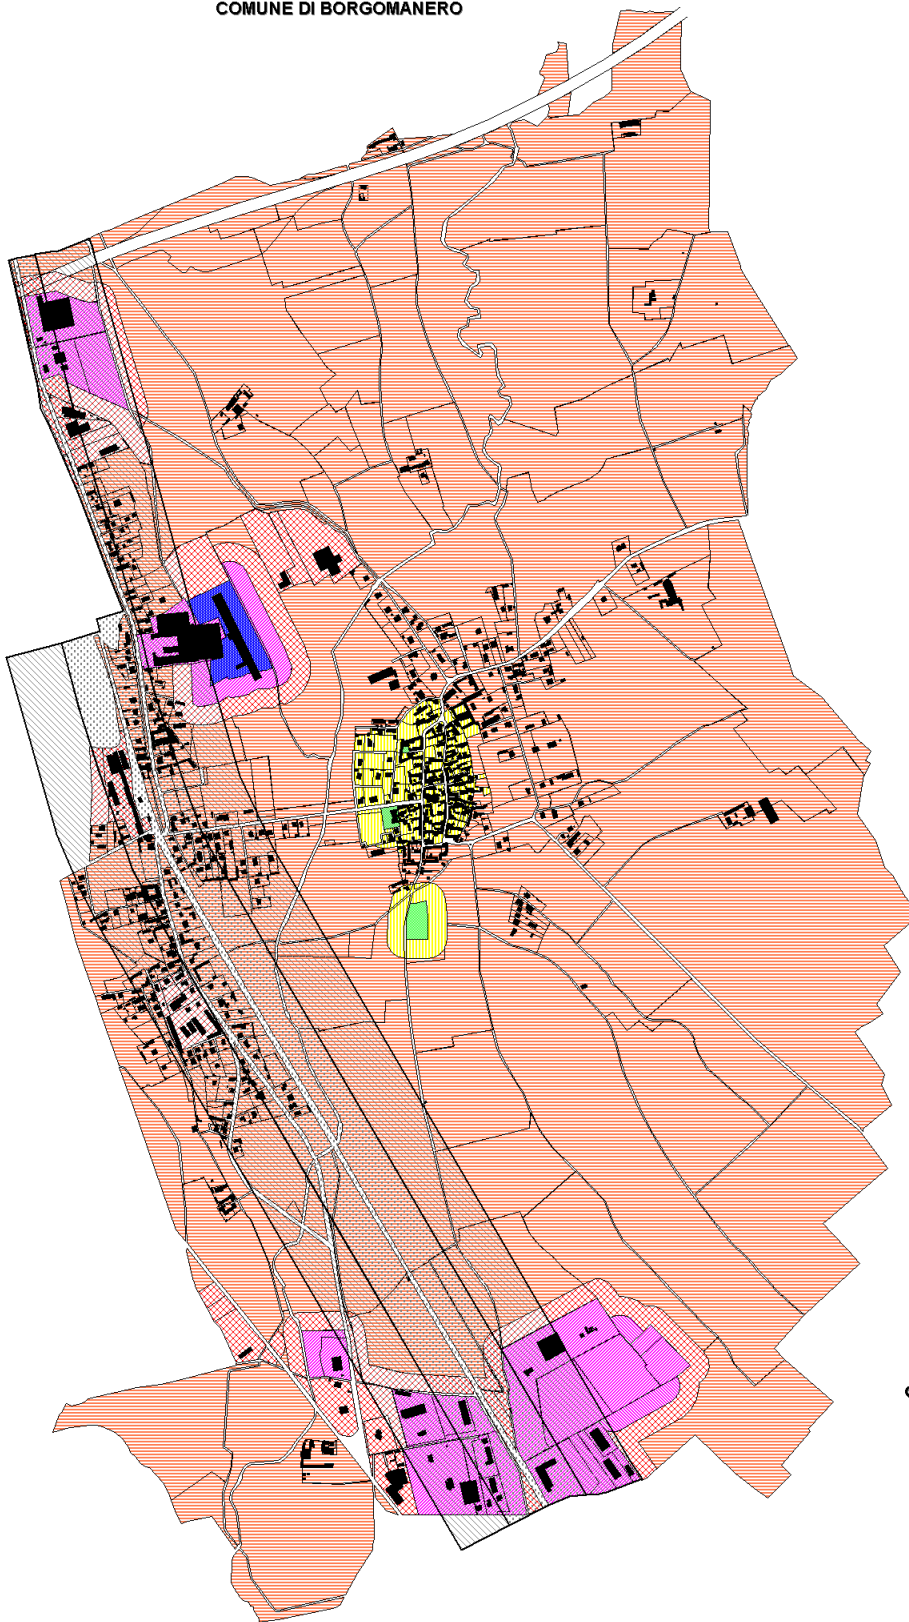

Comune di Cressa
**PROPOSTA DI ZONIZZAZIONE ACUSTICA
Fase IV**

Legenda classi acustiche:		Valori limite diurni:	Valori limite notturni:
	Classe I	50 dB(A)	40 dB(A)
	Classe II	55 dB(A)	45 dB(A)
	Classe III	60 dB(A)	50 dB(A)
	Classe IV	65 dB(A)	55 dB(A)
	Classe V	70 dB(A)	60 dB(A)
	Classe VI	70 dB(A)	70 dB(A)
	Fascia A	70 dB(A)	60 dB(A)
	Fascia B	65 dB(A)	55 dB(A)

TAVOLA 0A: Territorio comunale

Scala 1:10000

Ottobre 2004

Progetto elaborato da:

Tecnico esperto in acustica ambientale:

Tecnico esperto in urbanistica: