




CONCENTRICO URBANO

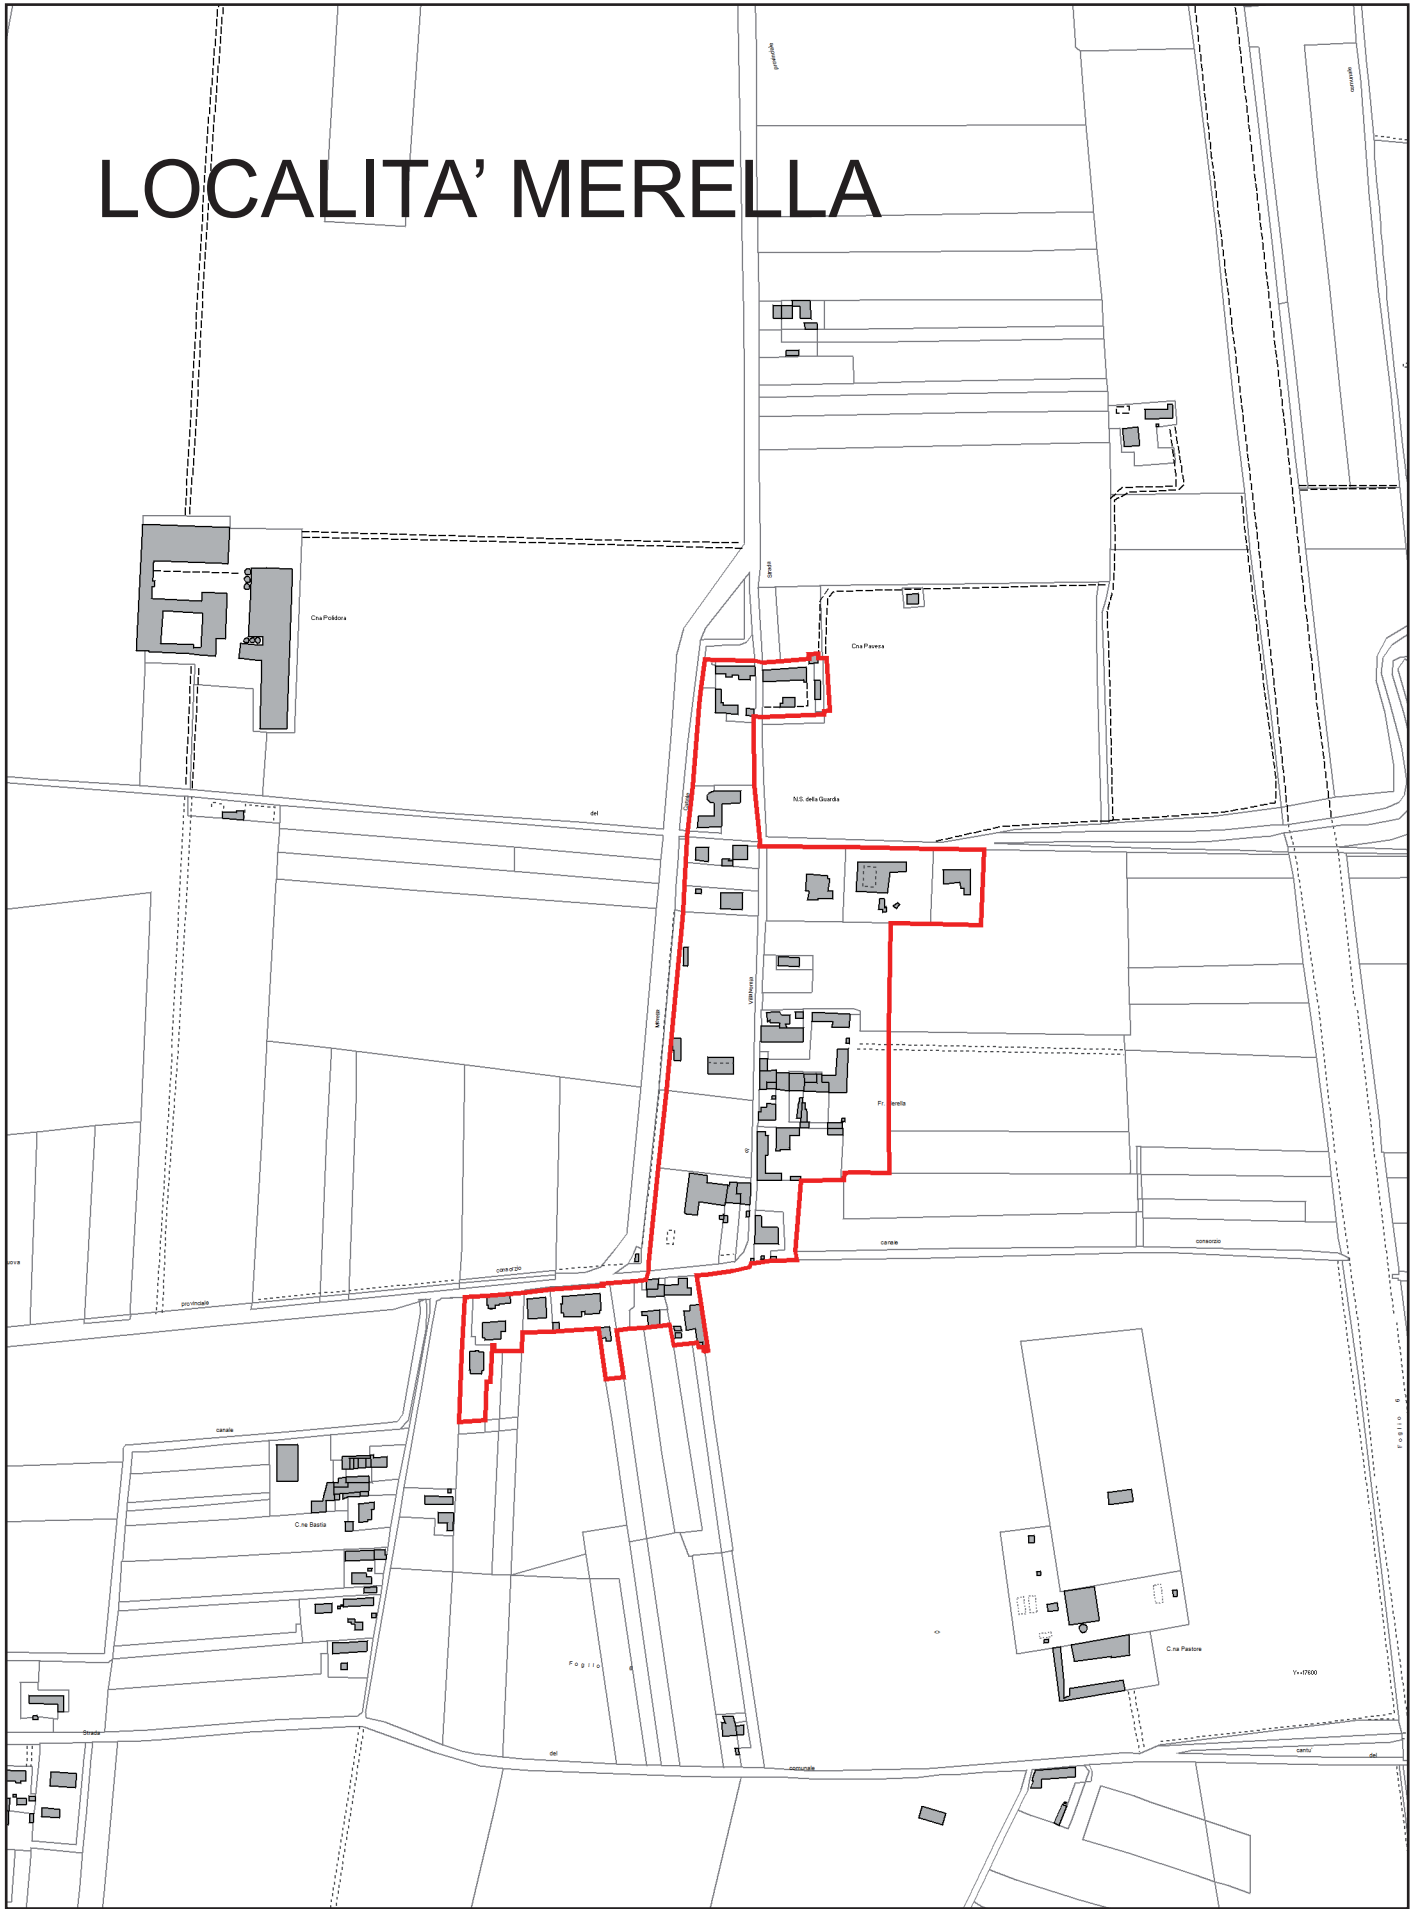

LOCALITA' MERELLA

LEGENDA

— perimetrazione centro abitato ai sensi dell'art. 12, comma 2, n. 5 bis della L.R. n. 56/77 e s.m.i.



Comune di Novi Ligure
Provincia di Alessandria

PIANO REGOLATORE GENERALE COMUNALE
approvato con D.G.R. n. 48/1721 del 7/01/1991

PERIMETRAZIONE DEL CENTRO ABITATO
art. 81 della L.R. n. 56/77 e s.m.i.

TAVOLA	
Perimetrazione su base catastale	
SCALA	TAVOLA
1: 5000	unica

Responsabile del procedimento:		ing. Paolo Innocente Ravera
Redazione elaborati:		arch. Pasquale Morroi arch. Isidoro Parodi
Sindaco:		Rocchino Muliere
Assessore all'Urbanistica:		Maria Rosa Serra