
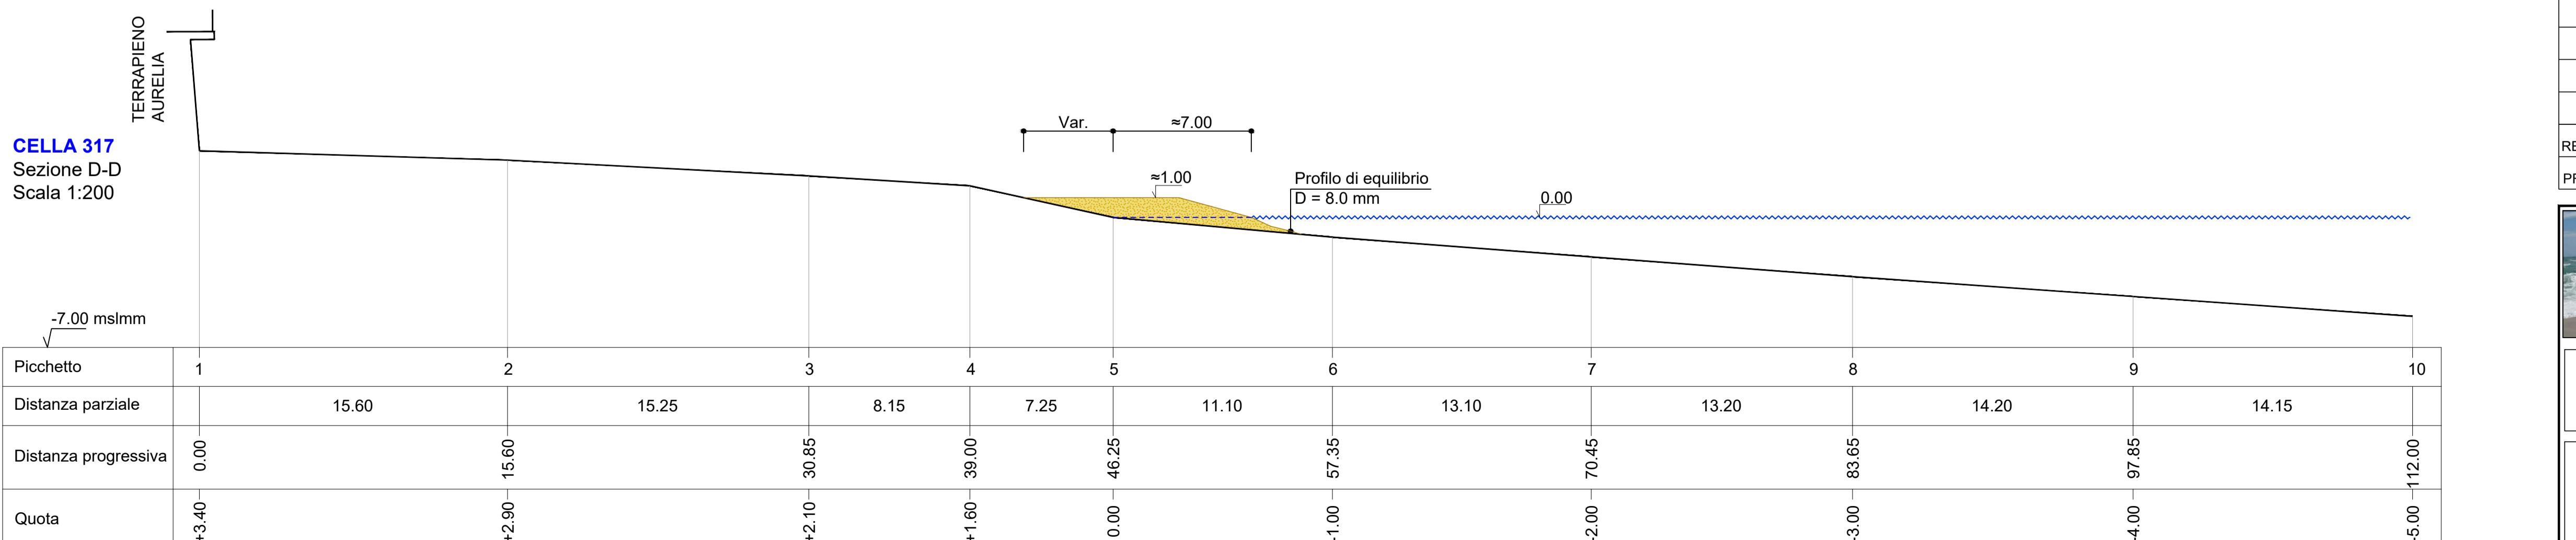


NOTA: le sezioni di ripascimento riportate in tavola hanno carattere esemplificativo e tipologico e sono state tracciare nell'ipotesi di egual distribuzione del tenore di ripascimento, pari a 10 mc/ml.

NOTA: mentre la suddivisione del materiale è vincolante, il tenore di distribuzione in ogni cella non lo è; tale valore sarà disciplinato dalla Direzione Lavori durante l'atto di ripascimento, in funzione dello stato della spiaggia.

NOTA: per la cella 317 sono previste due distinte classi granulometriche: la matrice più grossolana sarà approvvigionata e stesa per prima a formazione di un profilo di equilibrio di spiaggia sommersa stabile, mentre la matrice più fine sarà stesa e ricopriente ad a tergo della prima.

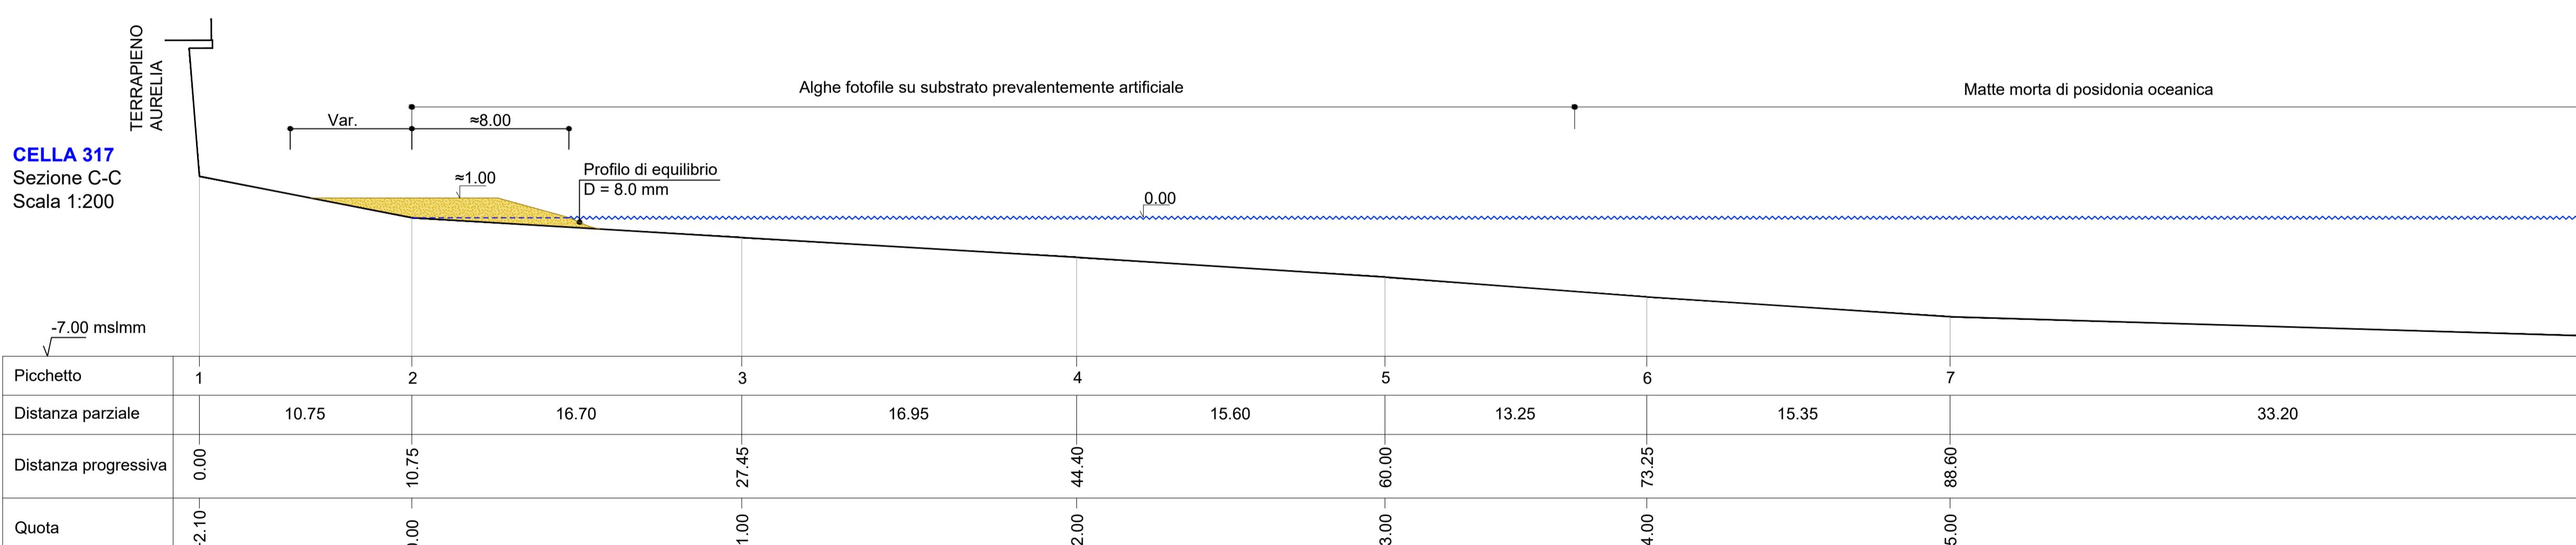

REV.01 GIUGNO 2024
PROGETTO DEFINITIVO APRILE 2024



SAVONA Via Pia, 130R
Tel 019 829463 - Fax 019 8386702 - Cell 335/303133
Email ing.gaggero@libero.it

COMUNE DI BERGEGGI

RIPASCIMENTO DELL'ARENILE NTA DI BERGEGGI A PUNTA DELLE GROTTE

SEZIONI TIPOLOGICHE DI PROGETTO

SCALA: 1:200
70 Bergeggi ripascimento
Dott. Ing. Paolo GAGGERO
C.F. GGGPLA49H271480F
Collaboratore Dott. Ing. Lucio Rossi