



Comune di Roletto

Città Metropolitana di Torino

Variante al Piano Regolatore Cimiteriale Comunale

TAVOLA GRAFICA

Novembre 2025

L.s. Sindaco:
Cristiana Sorello

Il Segretario comunale:
Dott. Gabriele Misera

Il Responsabile dell'area tecnica edilizia pubblica:
arch. Alessandro Scamaroni

Il Tecnico:
arch. Fausto Galisto




Elaborato 3

Delibera di Consiglio Comunale n. _____ del _____



NUOVI LOCULI E TOMBEE DI FAMIGLIA

PLANIMETRIA
VARIANTE
SCALA 1:200

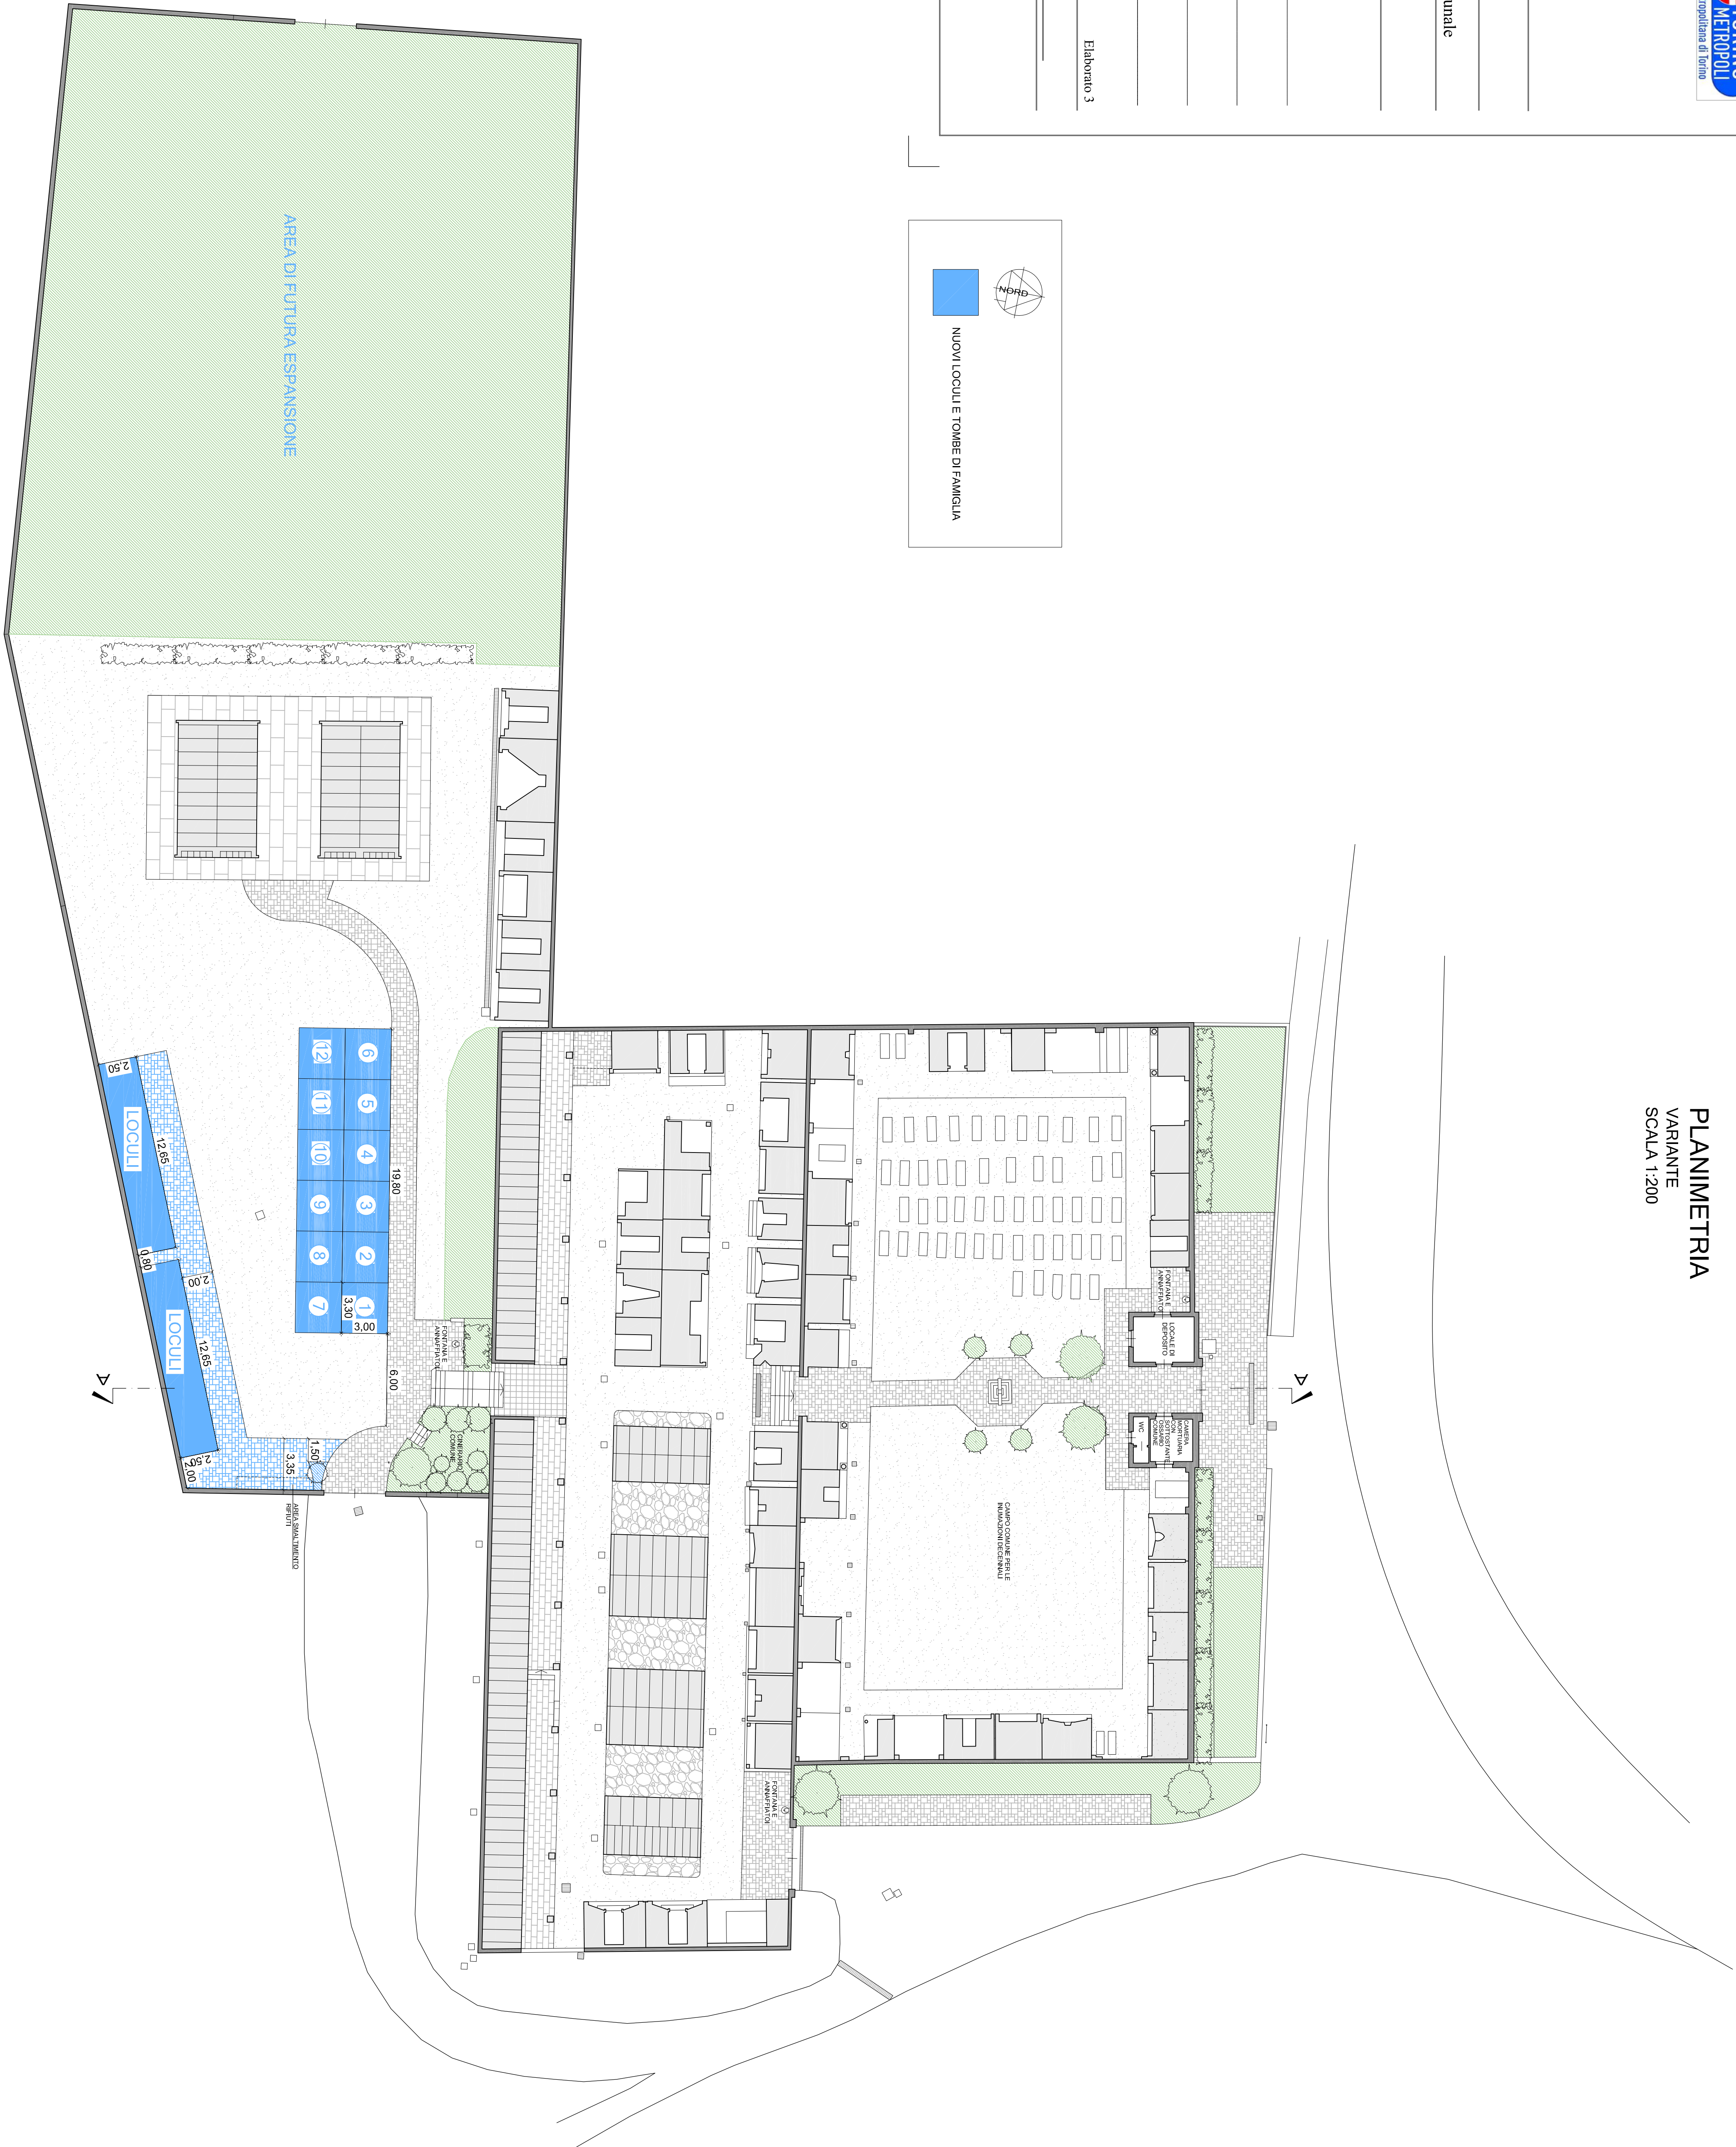

SEZIONE A-A
VARIANTE
SCALA 1:100

