



**ALLEGATO 2**  
Sezioni topografiche lungo il Rio Meano


SEZIONE N. : 1-1'

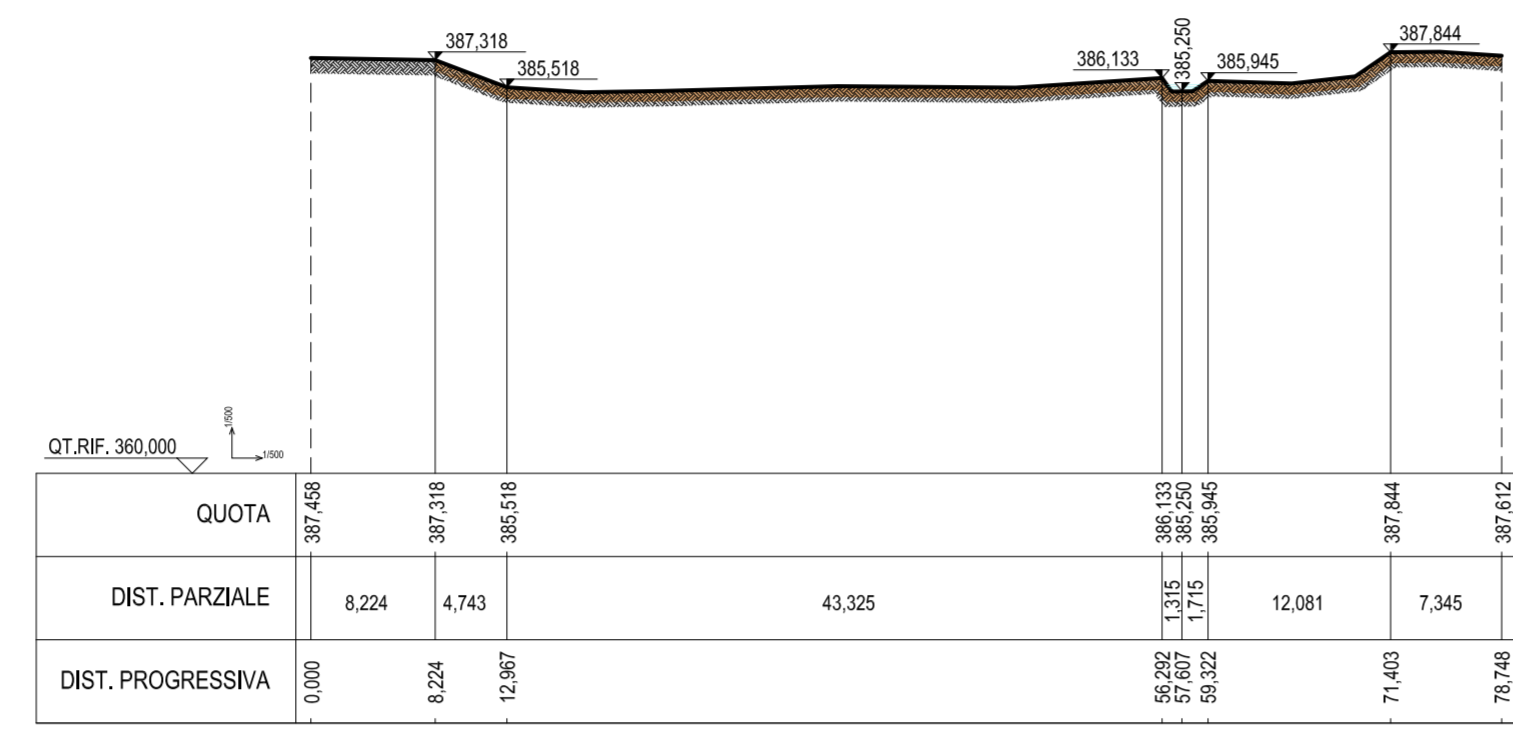


SEZIONE N. : 2-2'

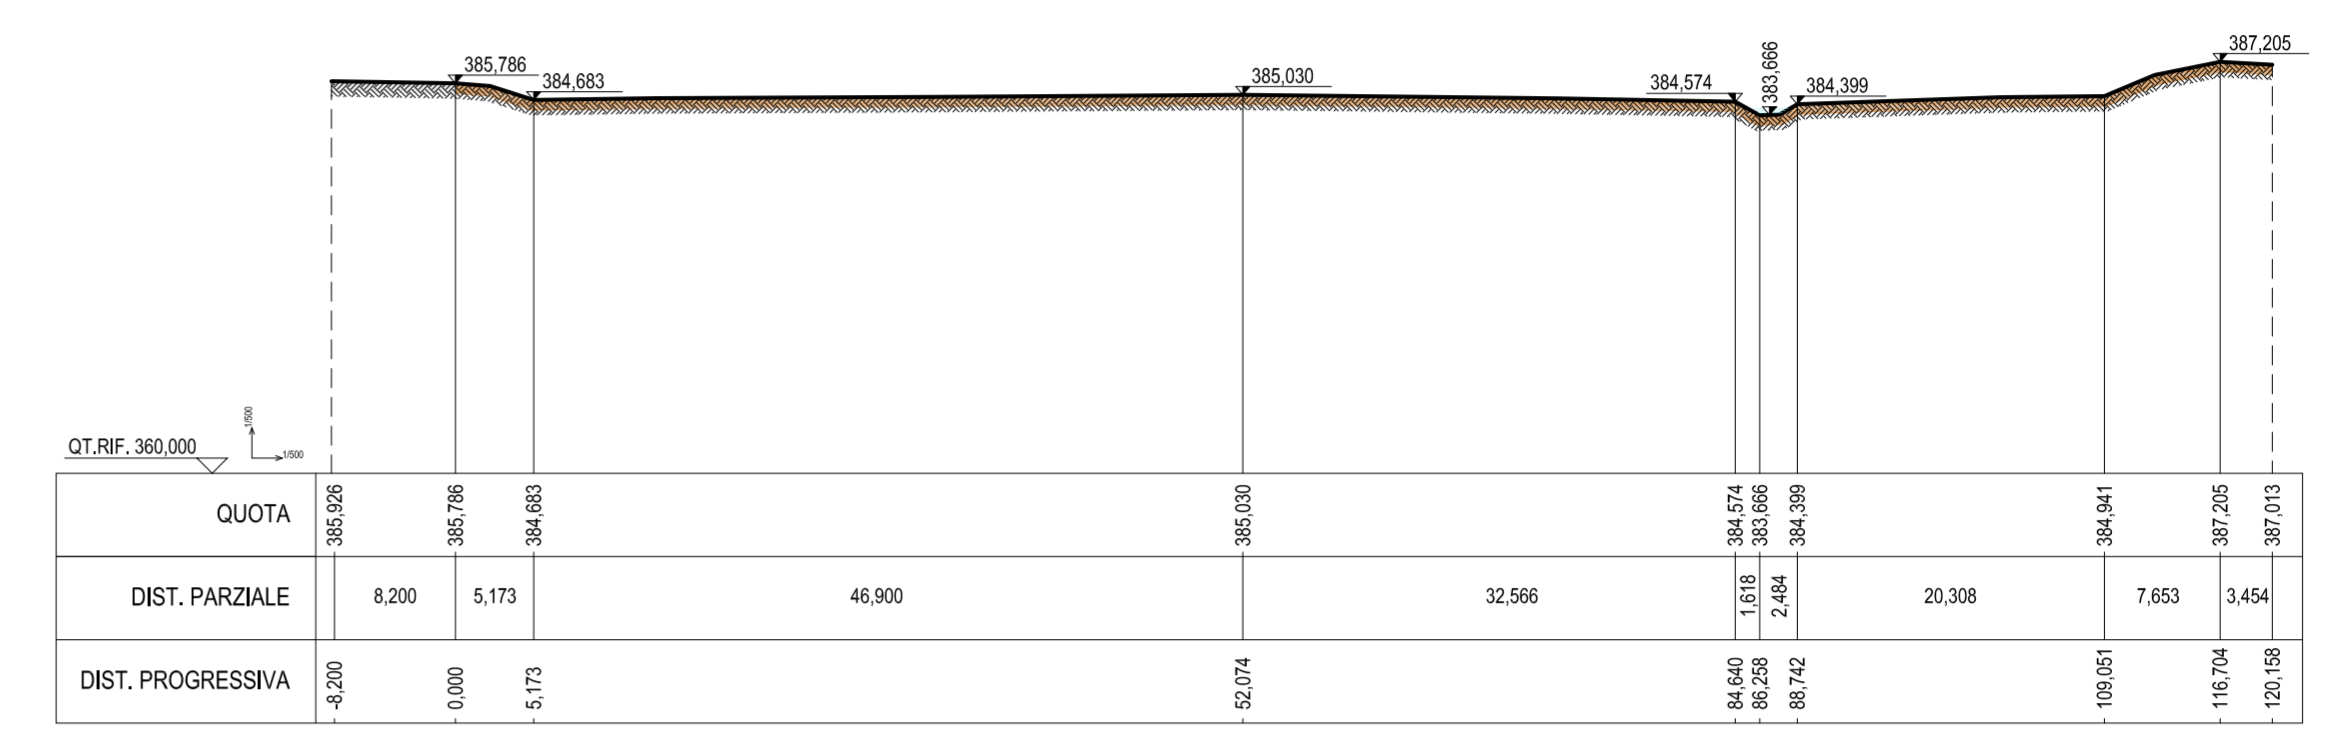


SEZIONE N. : 3-3'

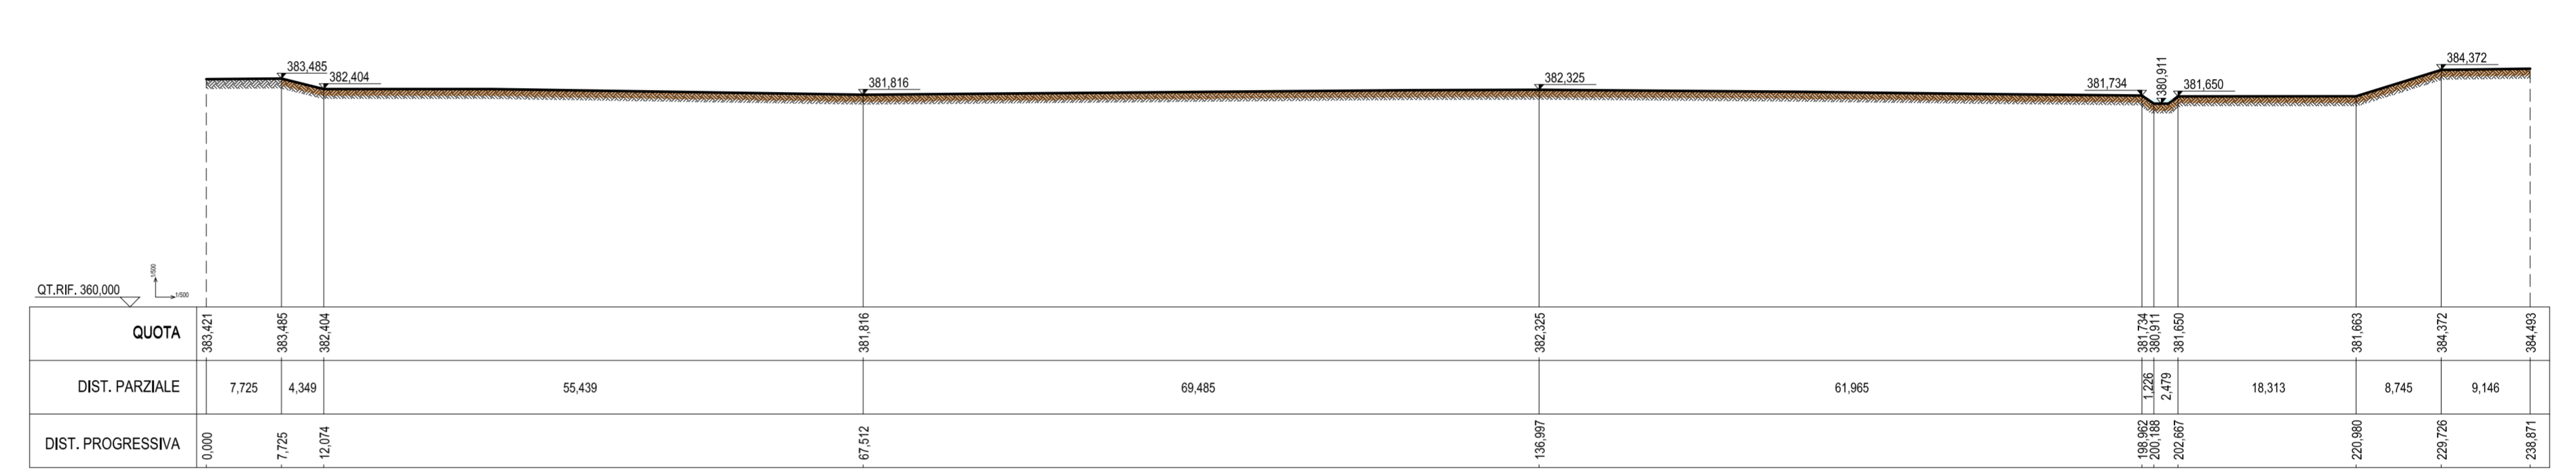


PLANIMETRIA DI INQUADRAMENTO

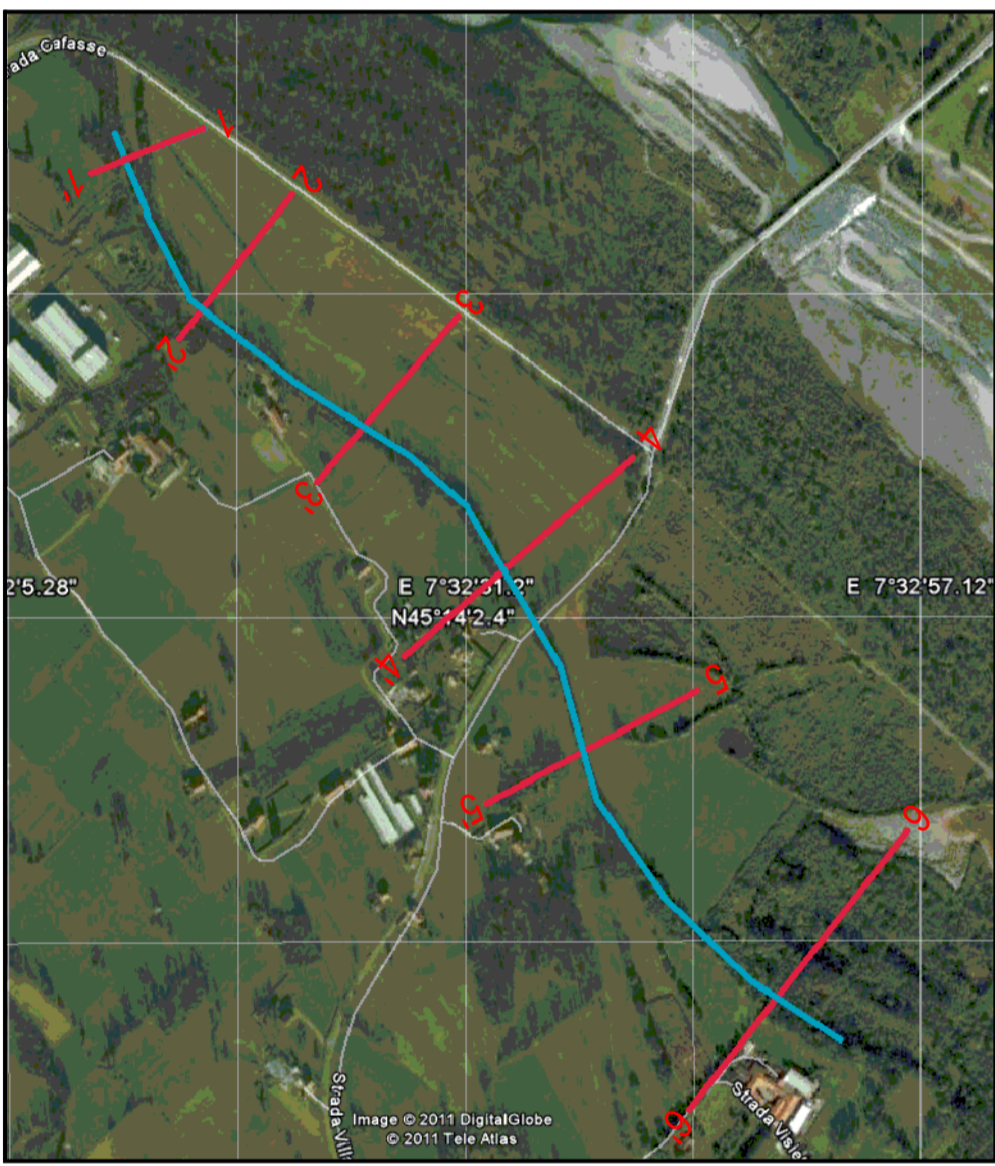

SEZIONE N. : 4-4'

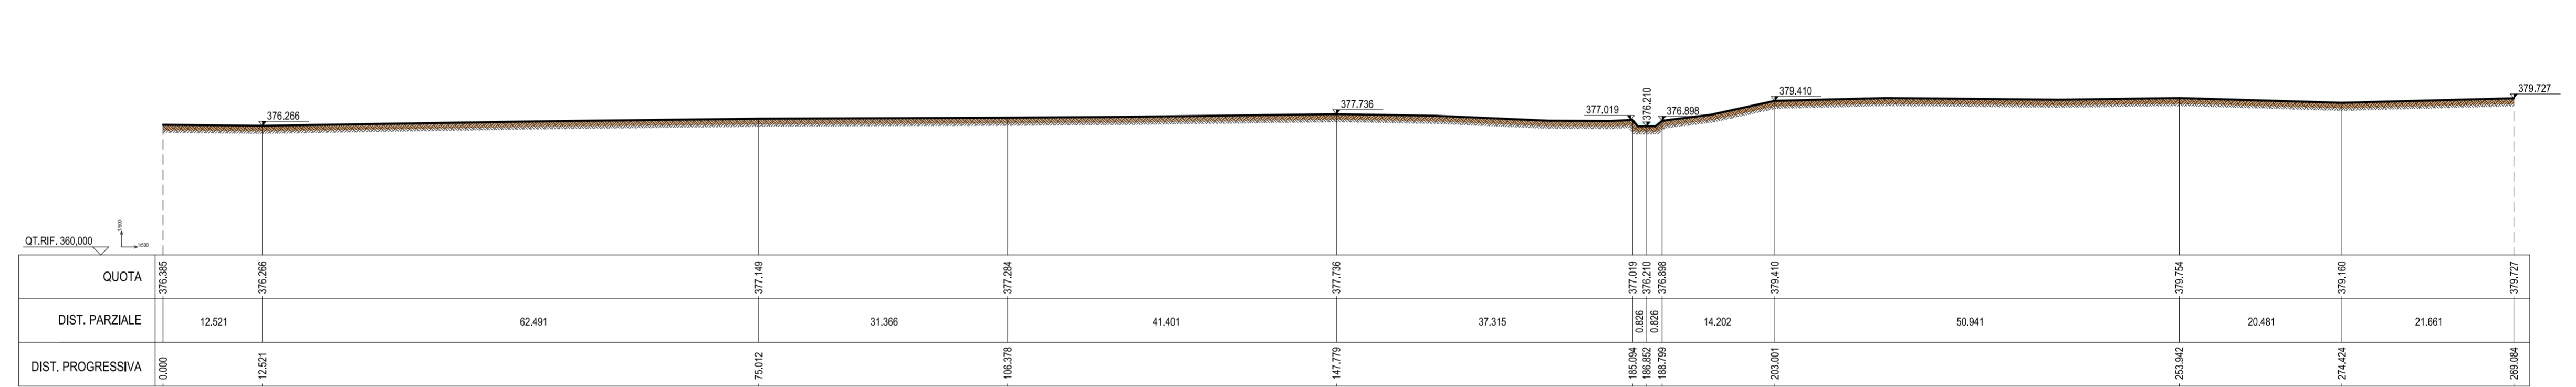

SEZIONE N. : 5-5'

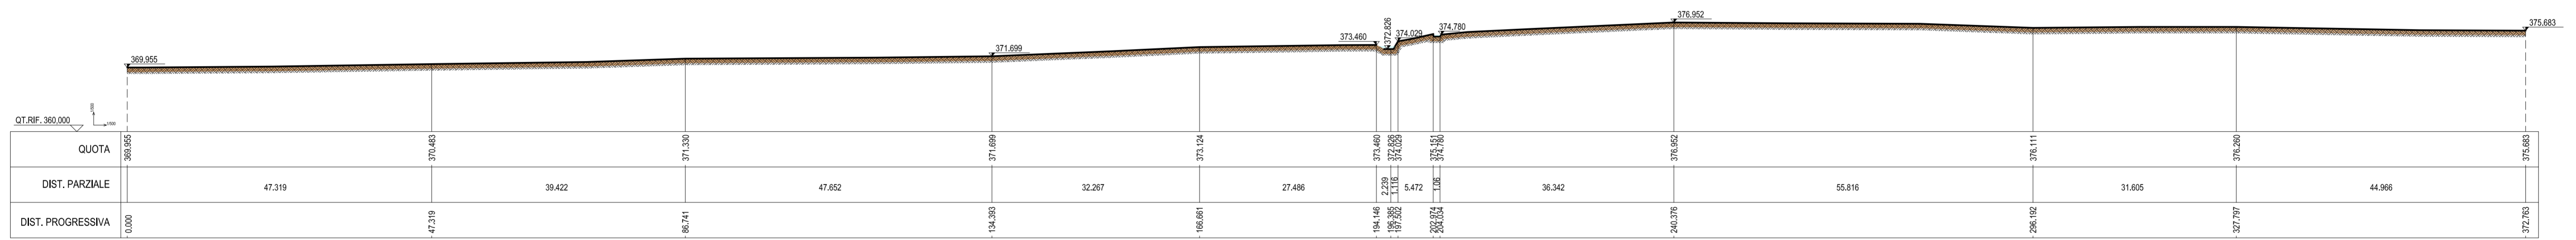

SEZIONE N. : 6-6'

