
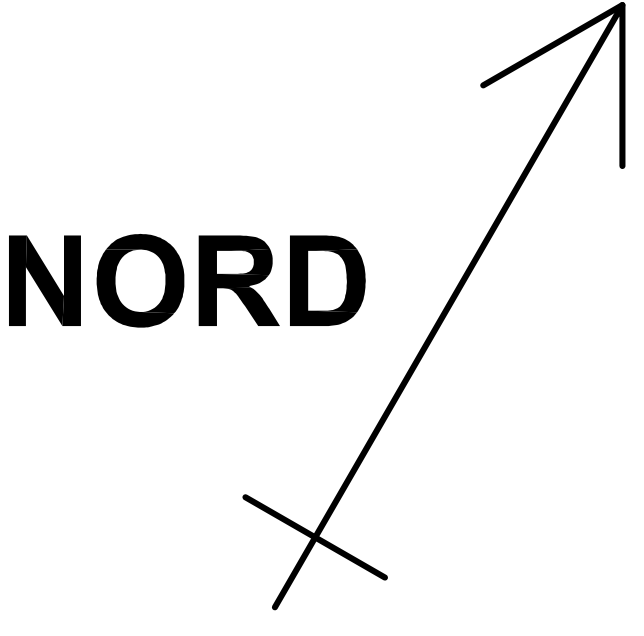


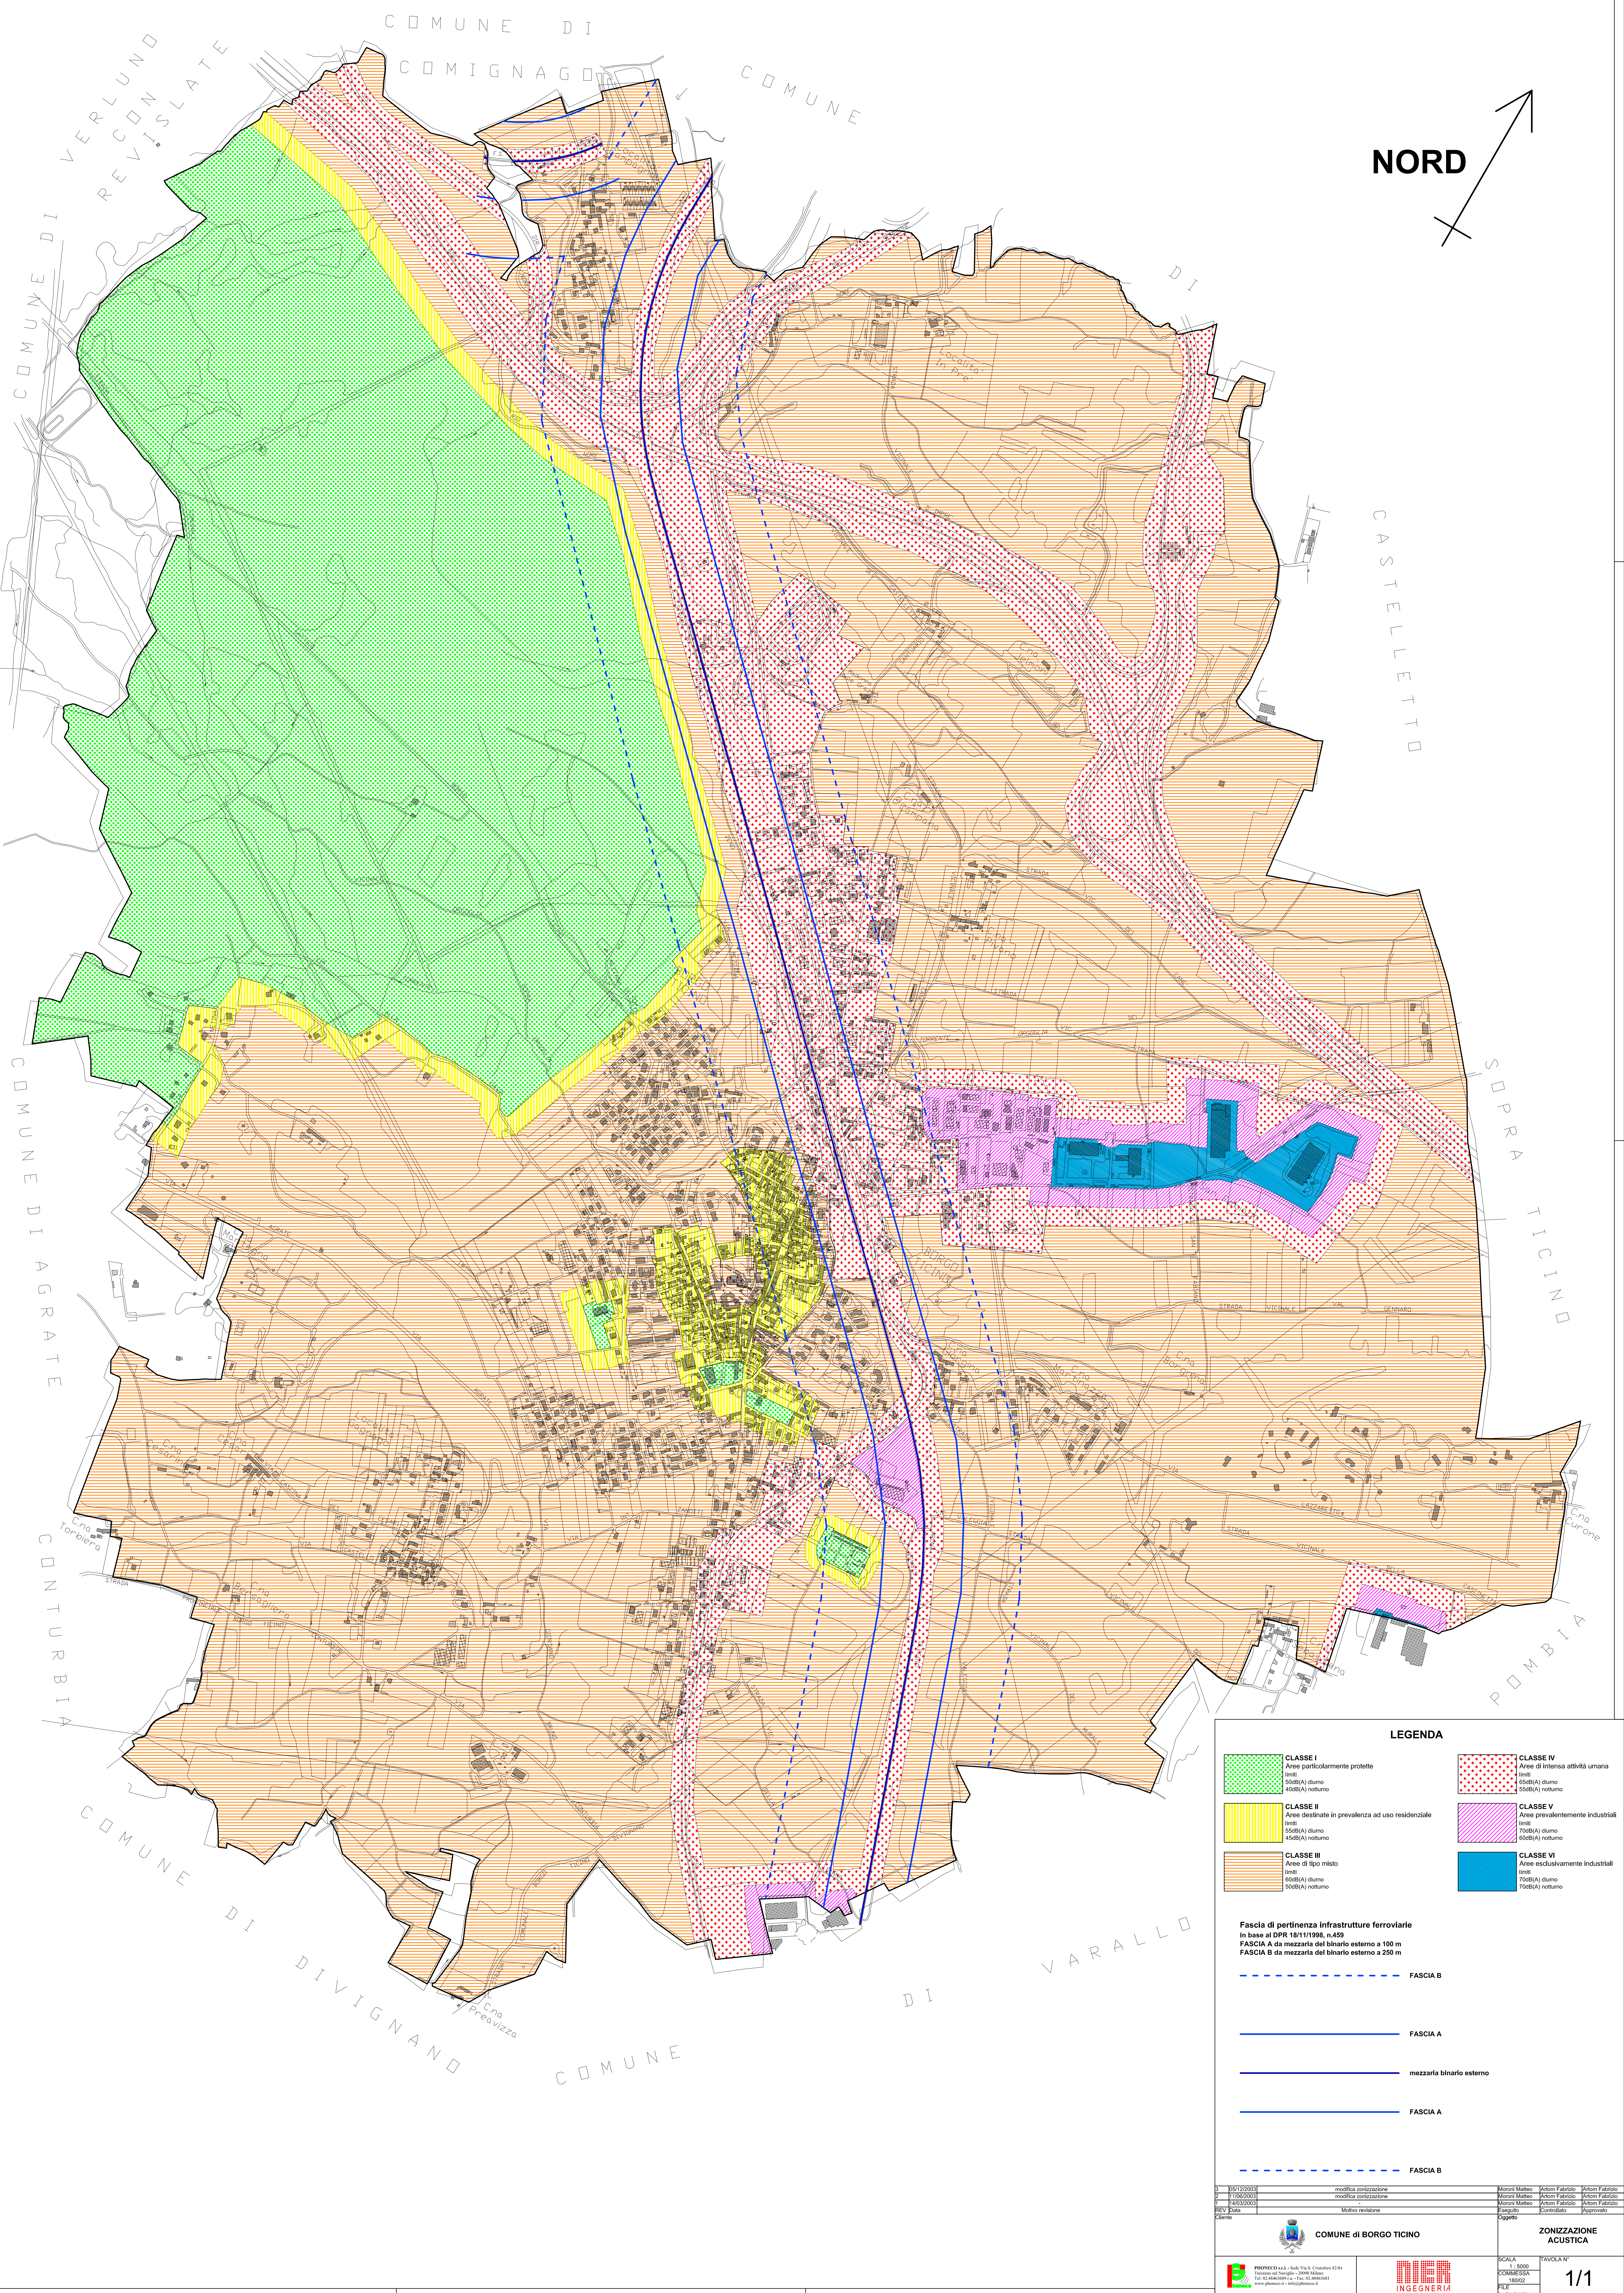

LEGENDA

CLASSE I
Aree particolarmente protette
limiti
50dB(A) diurno
40dB(A) notturno

CLASSE II
Aree destinate in prevalenza ad uso residenziale
limiti
55dB(A) diurno
45dB(A) notturno

CLASSE III
Aree di tipo misto
limiti
60dB(A) diurno
50dB(A) notturno

CLASSE IV
Aree di intensa attività umana
limiti
65dB(A) diurno
55dB(A) notturno

CLASSE V
Aree prevalentemente industriali
limiti
70dB(A) diurno
60dB(A) notturno

CLASSE VI
Aree esclusivamente industriali
limiti
70dB(A) diurno
70dB(A) notturno

Fascia di pertinenza infrastrutture ferroviarie
in base al DPR 1611/1998, n.459
FASCIA A da mezzarria del binario esterno a 100 m
FASCIA B da mezzarria del binario esterno a 250 m

----- FASCIA B

----- FASCIA A

----- mezzarria binario esterno

----- FASCIA A

----- FASCIA B

3	19/12/2003	modifica zonizzazione	Moroni Matteo	Artoni Fabrizio	Artoni Fabrizio
2	11/06/2003	modifica zonizzazione	Moroni Matteo	Artoni Fabrizio	Artoni Fabrizio
1	14/03/2003		Moroni Matteo	Artoni Fabrizio	Artoni Fabrizio
REV	Data	Motivo revisione	Esiguito	Controllato	Approvato
Ciente					

COMUNE di BORGO TICINO

PIRELLA G&P - Sede: Via S. Cristoforo 83/84
Piacenza (PR) 29100 - Tel. 0523/244441
www.pirella-gp.it - info@pirella-gp.it

INGEGNERIA
AVOLAN'

SCALA
1:5000
COMMESSA
180/02
FILE

1/1